



Widok elewacji głównej szafki elektrycznej dla wentylacji (w pomieszczeniu)

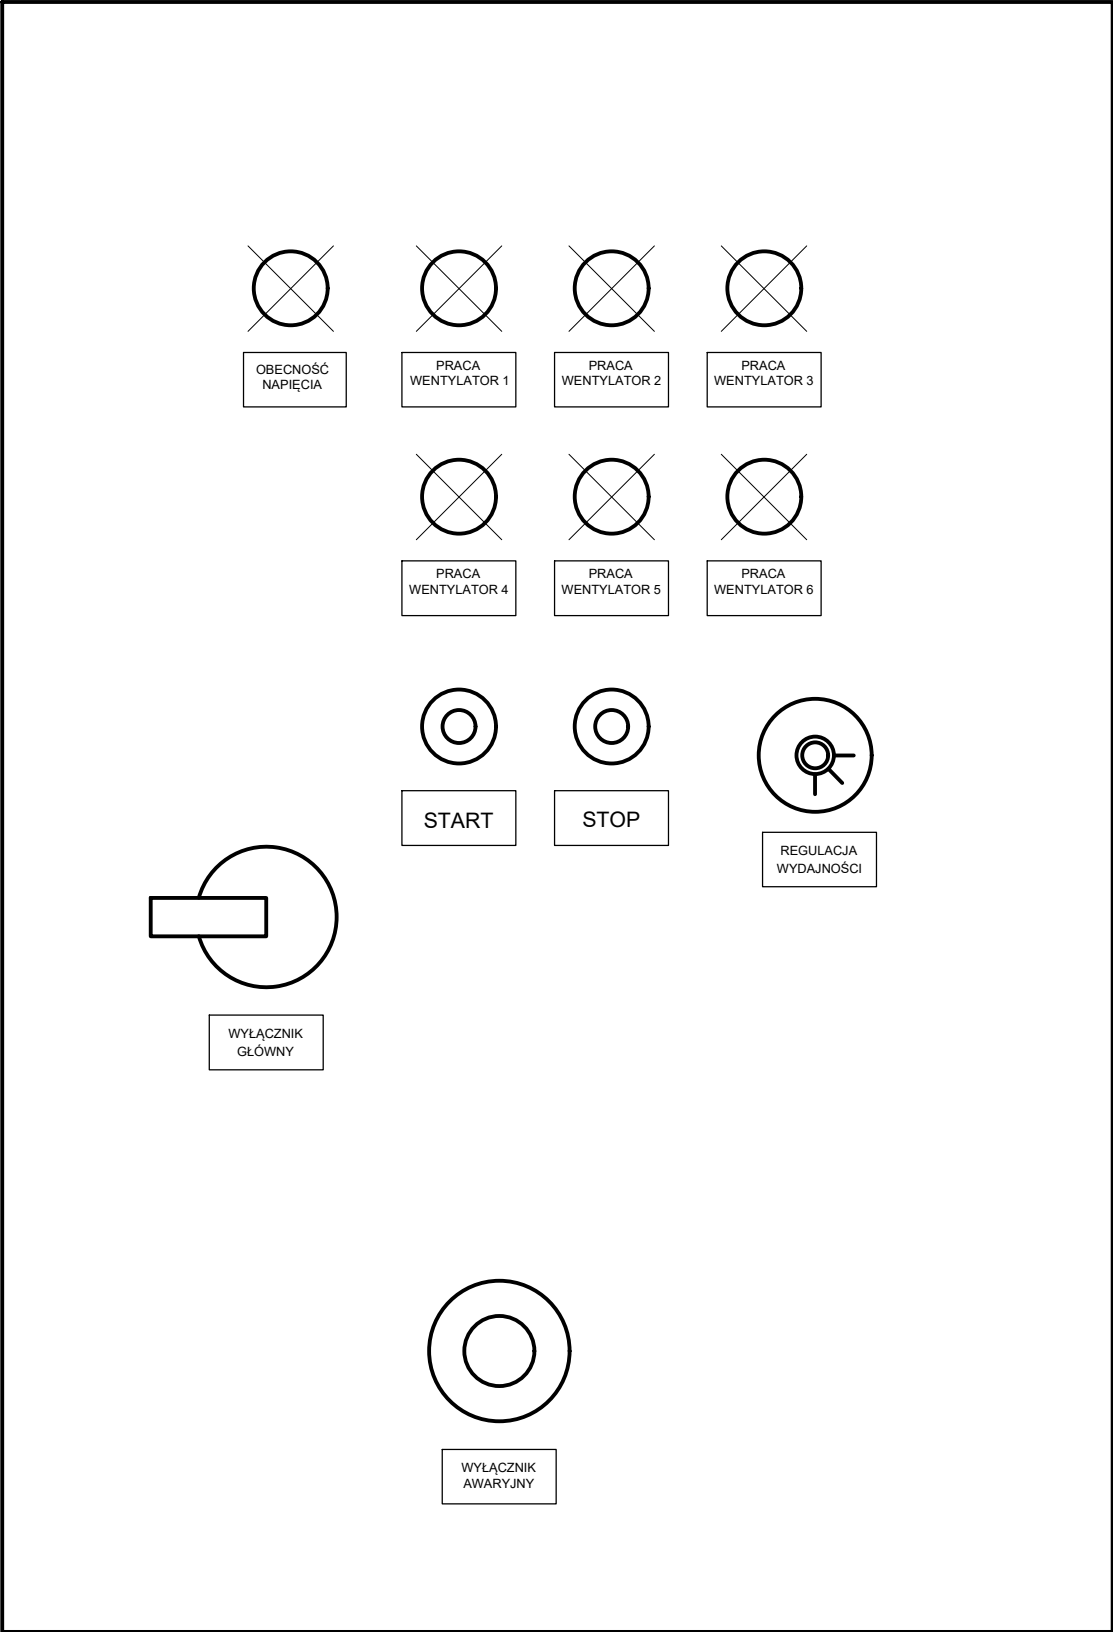

Wielkość szafki dostosować do zawartości

Widok elewacji szafki elektrycznej dla wentylacji - przy wejściu do pomieszczenia (od zewnątrz pomieszczenia)

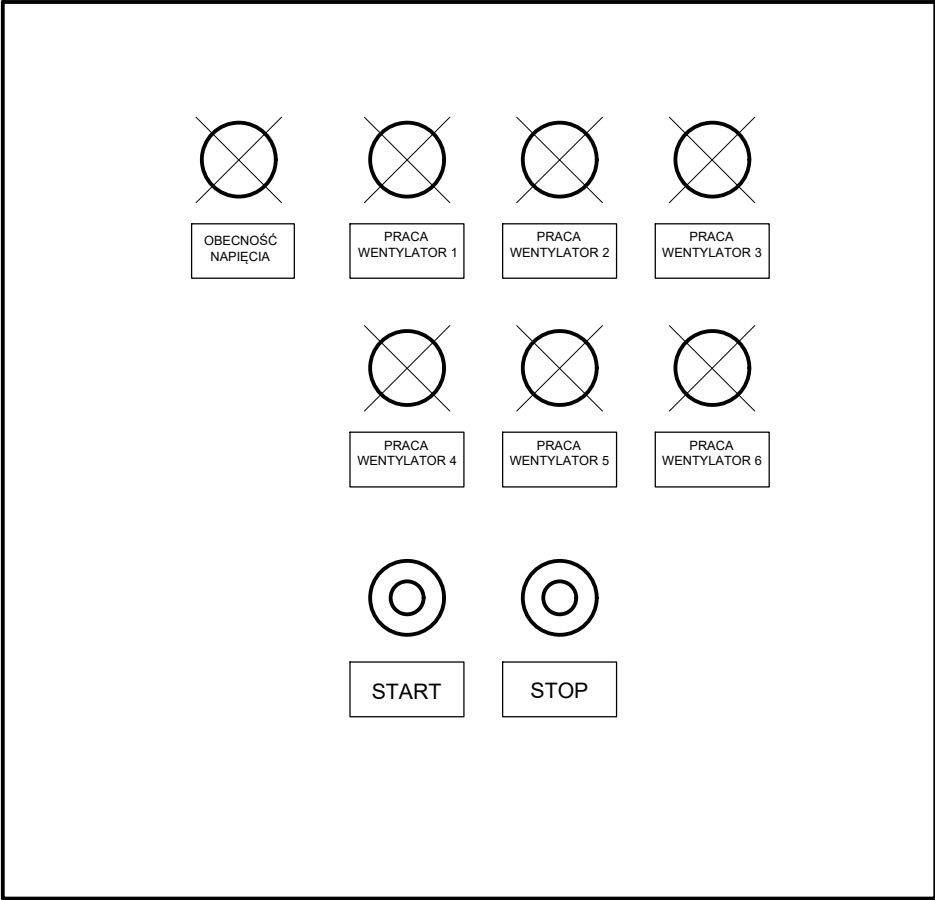

Wielkość szafki dostosować do zawartości

Podstawowe elementy główne szafki elektrycznej wentylacji:

1. Falownik dla wentylatora 1 i 2, 230V z regulacją 0-10V
2. Falownik dla wentylatora 3 i 5, 230V z regulacją 0-10V
3. Falownik dla wentylatora 4 i 6, 230V z regulacją 0-10V
4. Wyłączniki nadprądowe
5. Wyłącznik główny
6. Chłodzenie z termostatem
7. Układ kontrolno - informacyjny na drzwiach szafki (sygnał działania wentylatora z presostatu)
8. Wyłącznik awaryjny
9. Potencjometr 0-10V do regulacji częstotliwości falowników.
10. Zasilacz do układu regulacji.
11. Sygnał awarii (z presostatów) do sygnalizatorów optyczno-akustycznych w pomieszczeniu.

Wskazane powyżej elementy stanowią funkcjonalne minimum dla pracy wentylacji. Powyższe wyszczególnienie nie zastępuje projektu instalacji elektrycznych a stanowi wytyczne do jego sporządzenia.

Jednostka projektowa: PRO-DAM Damian Dziubyna Gładyszów 75, 38-315 Uście Gorlickie tel. 506 054 564, e-mail. damian.dziubyna@gmail.com NIP: 738-192-47-78 REGON: 367456187			
Inwestor:		TELE-FONIKA Kable S.A. ul. Hipolita Cegielskiego 1 32-400 Myślenice	
Stadium: PROJEKT TECHNICZNY		Temat opracowania: PROJEKT TECHNICZNY INSTALACJI WENTYLACJI WYWIEWNEJ NOWEJ LINII POCYNOWNI W NOWEJ HALI NA WYDZIALE TDL NA TERENIE ZAKŁADU TELE-FONIKA KABLE S.A. W KRAKOWIE.	
Element: PROJEKT INSTALACJI WENTYLACJI			
Branża: SANITARNA		Tytuł rysunku: Widoki elewacji szaf elektrycznych, wytyczne dot. inst. el.	
Projektant:	Imię i nazwisko mgr. inż. Maciej Mróz	Uprawnienia / specjalność NR EWIDENCYJNY: MAP0460/POOS/11 Specjalność instalacyjna w zakresie sieci, instalacji i urządzeń cieplnych, wentylacyjnych, gazowych, wodociagowych i kanalizacyjnych	Podpis
Współpraca:	Imię i nazwisko mgr. inż. Damian Dziubyna	Uprawnienia / specjalność NR EWIDENCYJNY: MAP0228/POOS/10 Specjalność instalacyjna w zakresie sieci, instalacji i urządzeń cieplnych, wentylacyjnych, gazowych, wodociagowych i kanalizacyjnych	Podpis
Data opracowania: 03.2025	Skala: -----		Nr rys.: 4