


RZUT I PIĘTRA

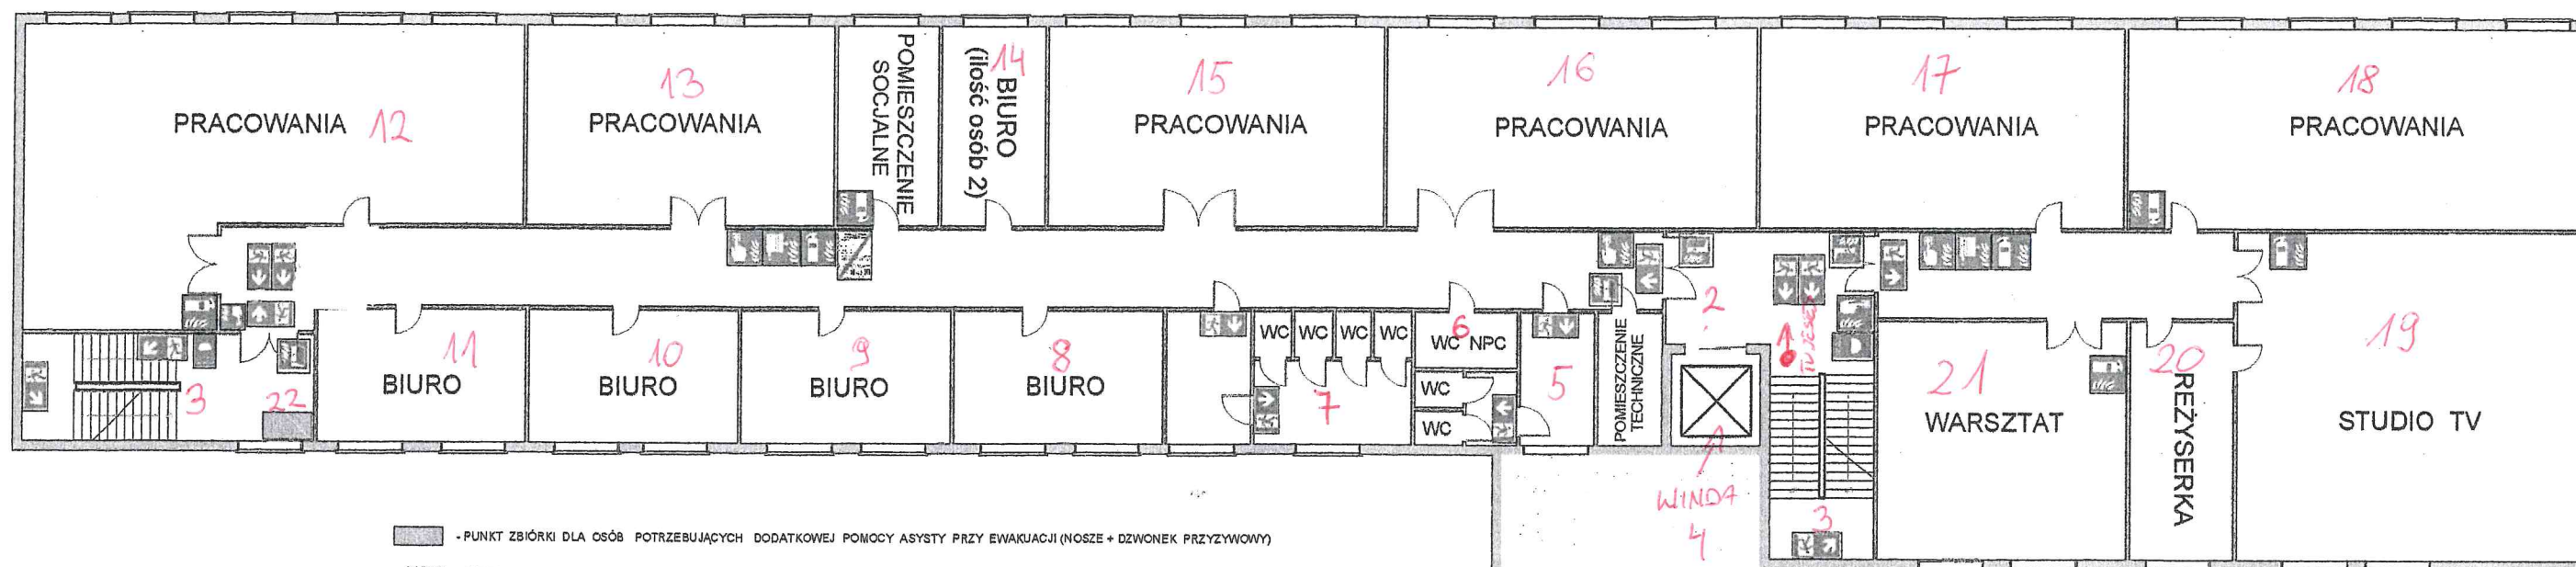

- PUNKT ZBIÓRKI DLA OSÓB POTRZEBUJĄCYCH DODATKOWEJ POMOCY ASYSTY PRZY EWAKUACJI (NOSZE + DZWONEK PRZYZYWOWY)

NPC - SYSTEM PRZYZYWOWY ŁĄCZĄCY Z PORTIERNIĄ - OCHRONA