


Poziom porównawczy 70,00 m n.p.m.

Rzędna terenu projektowanego	80,60		80,57	80,57		80,55	80,54		80,53	80,52	80,53		80,65
Rzędna dna kanału		78,25	78,25 78,87 78,87	80,57		78,25 78,87 78,87	80,54		78,25 78,87	78,90	78,87 78,25		78,25
Zagłębienie dna kanału [m]	2,35		2,32 1,70 1,70			2,32 1,67 2,29			2,28 1,66	1,62	1,66 2,28		2,40
Odległości [m]		4,80	1,00		4,80	1,00		3,60	1,50	1,50		20,40	
Średnice, materiał		Zbiornik rozszczajający Zb2.1 LxBxH=4,8x1,2x1,22m V=7,0m³	PP Ø200 SN8 0,0 %		Zbiornik rozszczajający Zb2.1 LxBxH=4,8x1,2x1,22m V=7,0m³	PP Ø200 SN8 0,0 %		Zbiornik rozszczajający Zb2.1 LxBxH=3,6x1,2x1,22m V=5,4m³	PP Ø315 SN8 2,0 %	PP Ø315 SN8 2,0 %		Zbiornik rozszczajający Zb2.2 LxBxH=20,4x1,2x1,22m V=29,9m³	0,0 %
Długość trasy [m]	0,00	4,80	5,35 5,80		10,60	11,11 11,60		15,20	16,70	18,20		38,60	
Rzędna dna studzienki									78,40				
Zagłębienie dna studzienki									2,12				

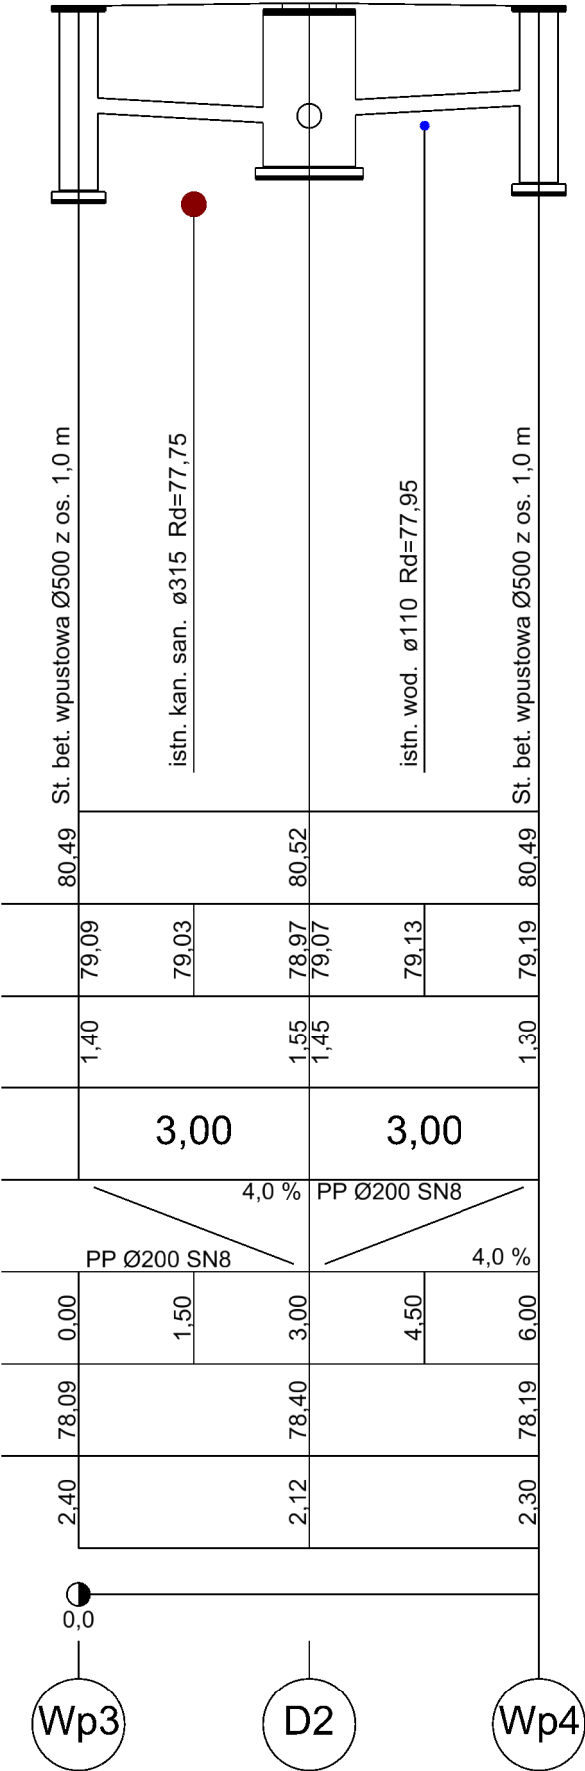

D2



ZADANIE INWESTYCYJNE:

Remont dróg gminnych nr 180645W (ul. Wrzosowa) oraz nr 180648W (ul. Zaciszna) w Legionowie, gm. Legionowo

BIURO PROJEKTOWE:

KAPPA CONCEPT MICHAŁ CZERNICKI
ul. Wólczyńska 61 lok. 68
01-931 Warszawa

INWESTOR:

PREZYDENT MIASTA LEGIONOWO
ul. Józefa Piłsudskiego 41
05-120 Legionowo

FAZA:

PROJEKT BUDOWLANO-WYKONAWCZY

TEMAT RYSUNKU:

PROFIL KANALIZACJI DESZCZOWEJ

PROJEKTANT - br. sanitarna mgr inż. Bartosz Szewczyk	NR UPRAWNIEŃ WAM/0023/POOS/08	PODPIS:
DATA: 12.2023	SKALA: 1 : 100 500	NR RYSUNKU: PBW_B-2.2