
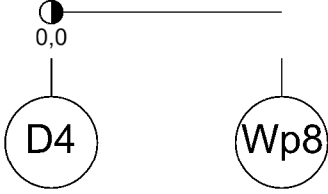
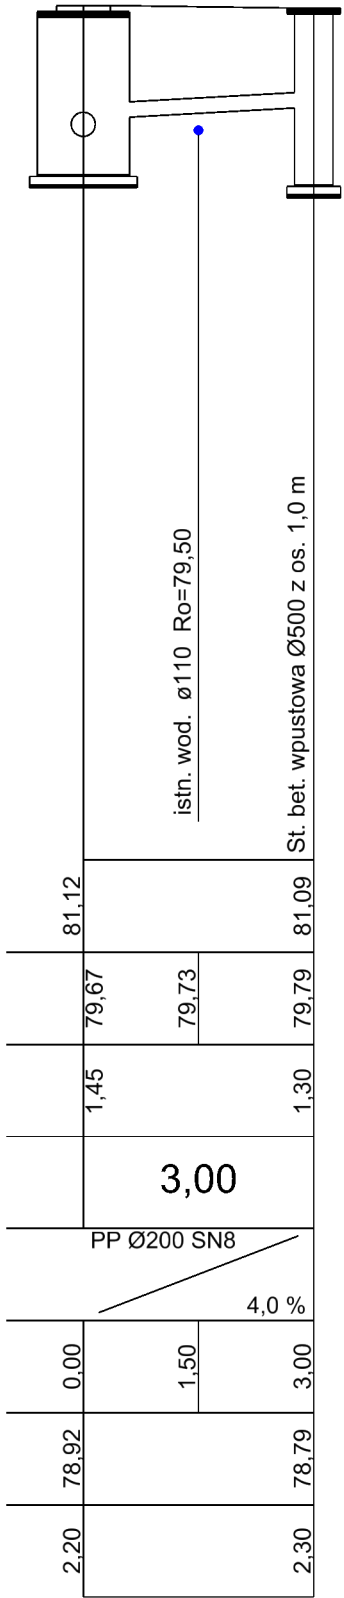
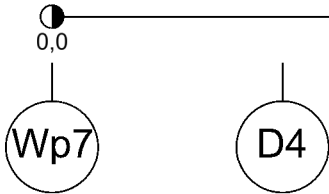


Poziom porównawczy 70,00 m n.p.m.

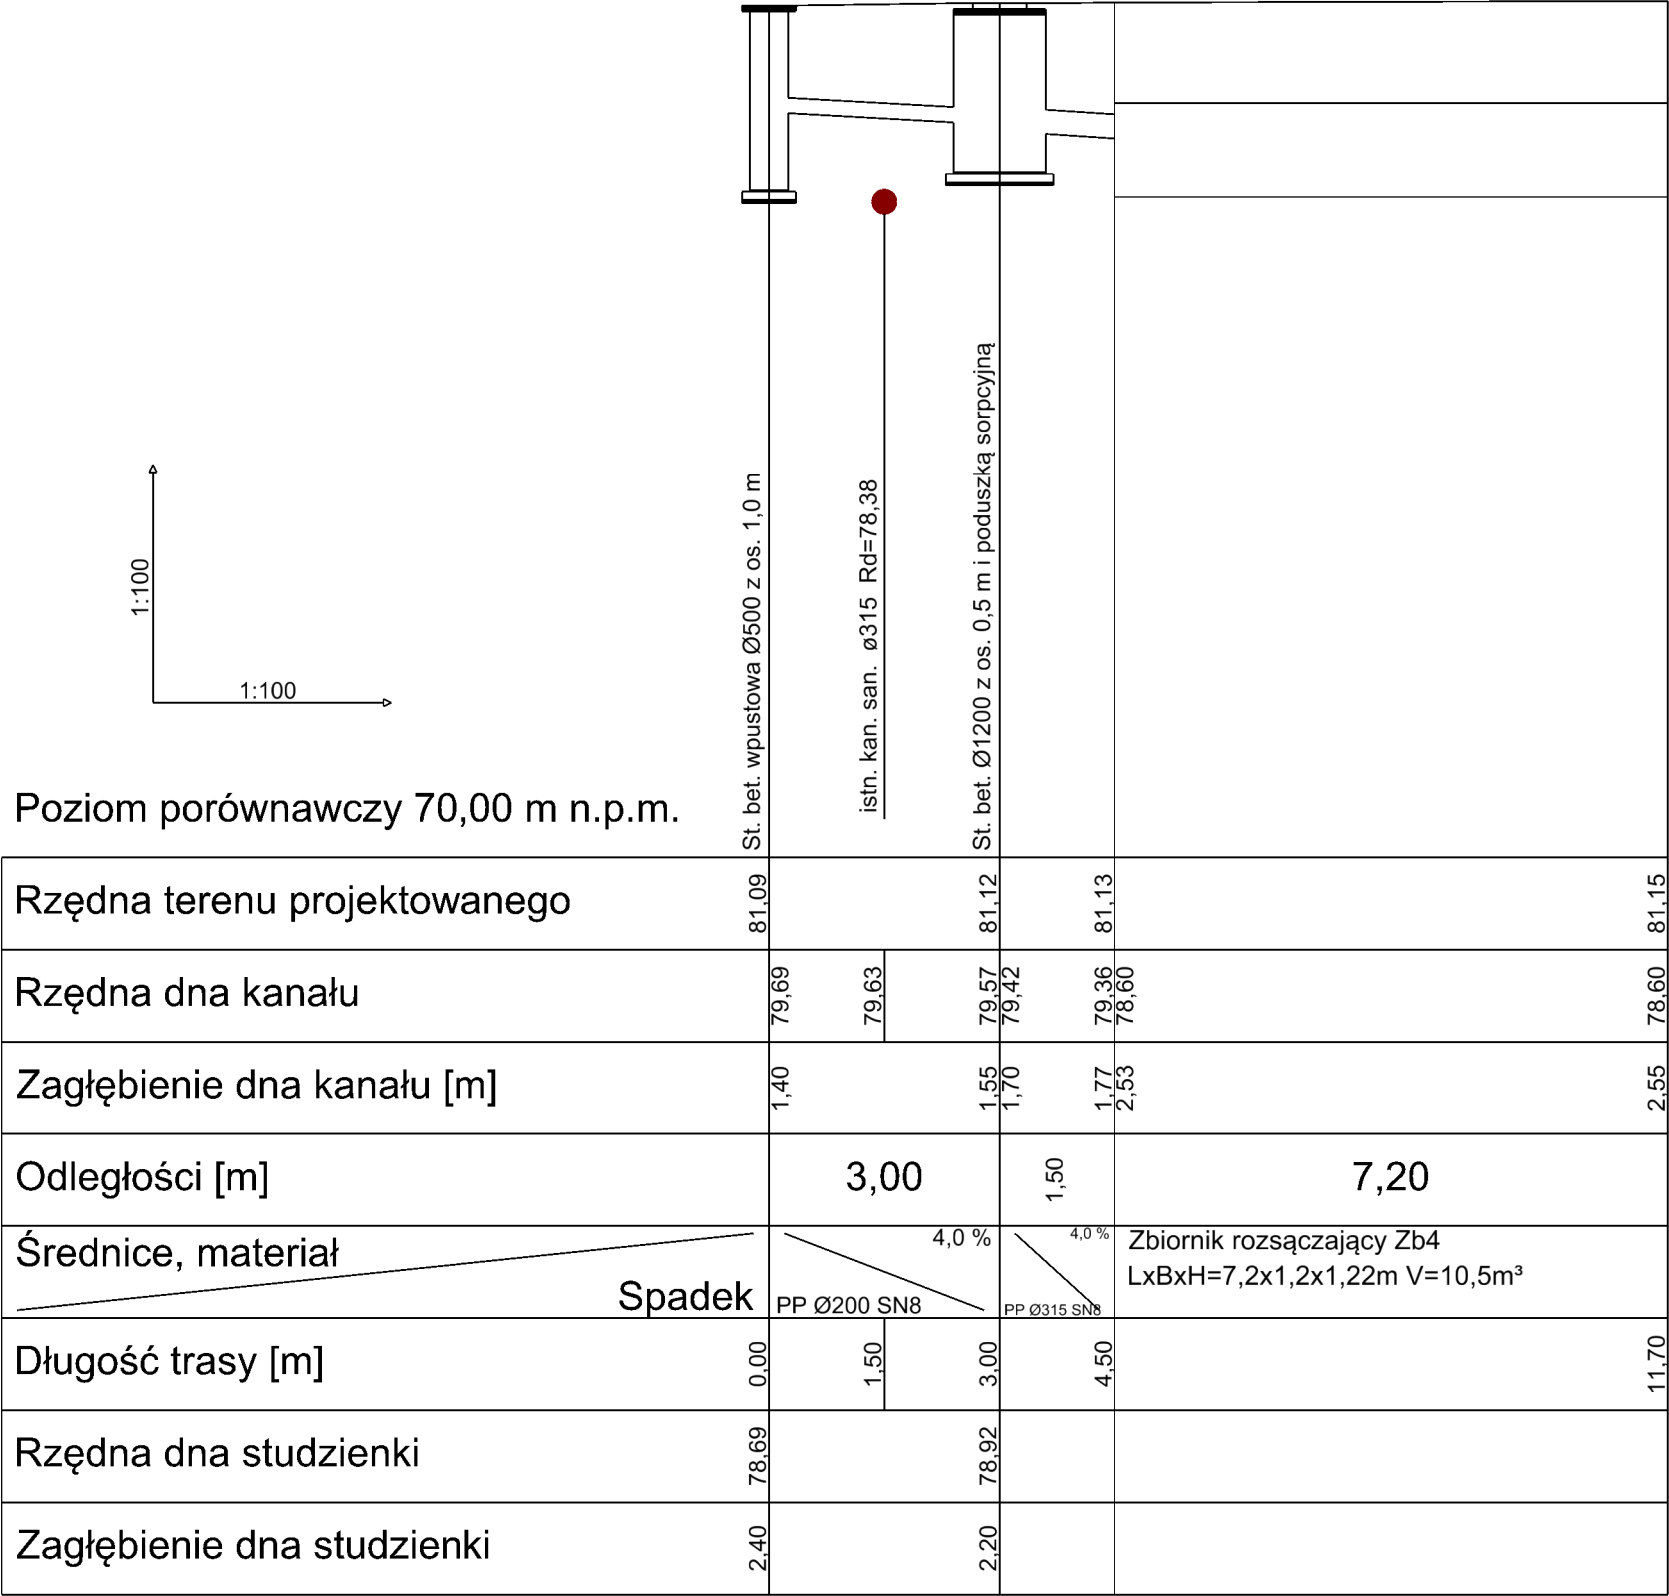

ZADANIE INWESTYCYJNE:

Remont dróg gminnych nr 180645W (ul. Wrzosowa) oraz nr 180648W (ul. Zaciszna) w Legionowie, gm. Legionowo

BIURO PROJEKTOWE:

KAPPA CONCEPT MICHAŁ CZERNICKI  
ul. Wólczyńska 61 lok. 68  
01-931 Warszawa

INWESTOR:

PREZYDENT MIASTA LEGIONOWO  
ul. Józefa Piłsudskiego 41  
05-120 Legionowo

FAZA:

PROJEKT BUDOWLANO-WYKONAWCZY

TEMAT RYSUNKU:

PROFIL KANALIZACJI DESZCZOWEJ

PROJEKTANT - br. sanitarna

mgr inż. Bartosz Szewczyk

NR UPRAWNIEŃ

WAM/0023/POOS/08

PODPIS:

DATA:

12.2023

SKALA:

1 : 100/500

NR RYSUNKU:

PBW\_B-2.4