

(skala 1:1000)



(skala 1:100)



MARSZAŁEK  
WOJEWÓDZTWA MAZOWIECKIEGO

ZATWIERDZENIE Nr NI-O-1.8022.1. *20.06.18*

Zatwierdzam do realizacji studia organizacyjnego i planu  
w całości / ~~z wyjątkami~~ / *Bariera ochronna H1W3A*  
Niniejszą organizację ruchu należy wprowadzić do dnia *20.06.18*

Termin wprowadzenia organizacji ruchu należy zgłosić co najmniej  
na 7 dni przed wprowadzeniem organizacji ruchu do:  
Departamentu Nieruchomości i Infrastruktury  
03-719 Warszawa, ul. Jagiellońska 36, fax 22 64 79 803




Do wprowadzenia niniejszej organizacji  
ruchu należy zastosować znaki:

Pionowe: wielkość: 300 mm  
- typ folii: 3  
Poziome: 100 mm / grille stalowe  
przełożone do istniejącego


z up. Marszałka Województwa

*Tomasz Lewandowski*  
Zastępca Dyrektora Departamentu  
Nieruchomości i Infrastruktury  
ds. Transportu drogowego

$R = 300\text{m}$   
 $a = 17^\circ$   
 $i = 3.5\%$

Jednostka projektująca: <div style="text-align: center;">  <p><b>Domost Sp. z o.o.</b>                  ul. Kolejowa 30, 07-320 Małkinia                  www.domost.eu</p> </div>		Inwestor: <div style="text-align: center;">  <p><b>Mazowiecki Zarząd                  Dróg Wojewódzkich                  w Warszawie</b></p> </div> <p>ul. Mazowiecka 14, 00-048 Warszawa                  tel. (22) 244 90 00 do 12                  fax (22) 244 90 13                  dyrekcja@mzdwr.pl                  www.mzdwr.pl</p>	
Zadanie: Poprawa bezpieczeństwa ruchu w pasie drogi wojewódzkiej nr 627 km 87+010 miejscowość Emilianów oraz w km 45+936 w msc. Ostrów Mazowiecka poprzez ustawienie barier na istniejących przepustach. Etap: <b>STAŁA ORGANIZACJA RUCHU</b> Temat: Plan sytuacyjny oznakowania.			
<i>Funkcja</i>	<i>Imię i nazwisko</i>	<i>Podpis</i>	<i>Data:</i> październik 2016
Projektował:	mgr inż. Janusz Leniec		<i>Skala:</i> 1:1000
			<i>Nr rysunku:</i> 02



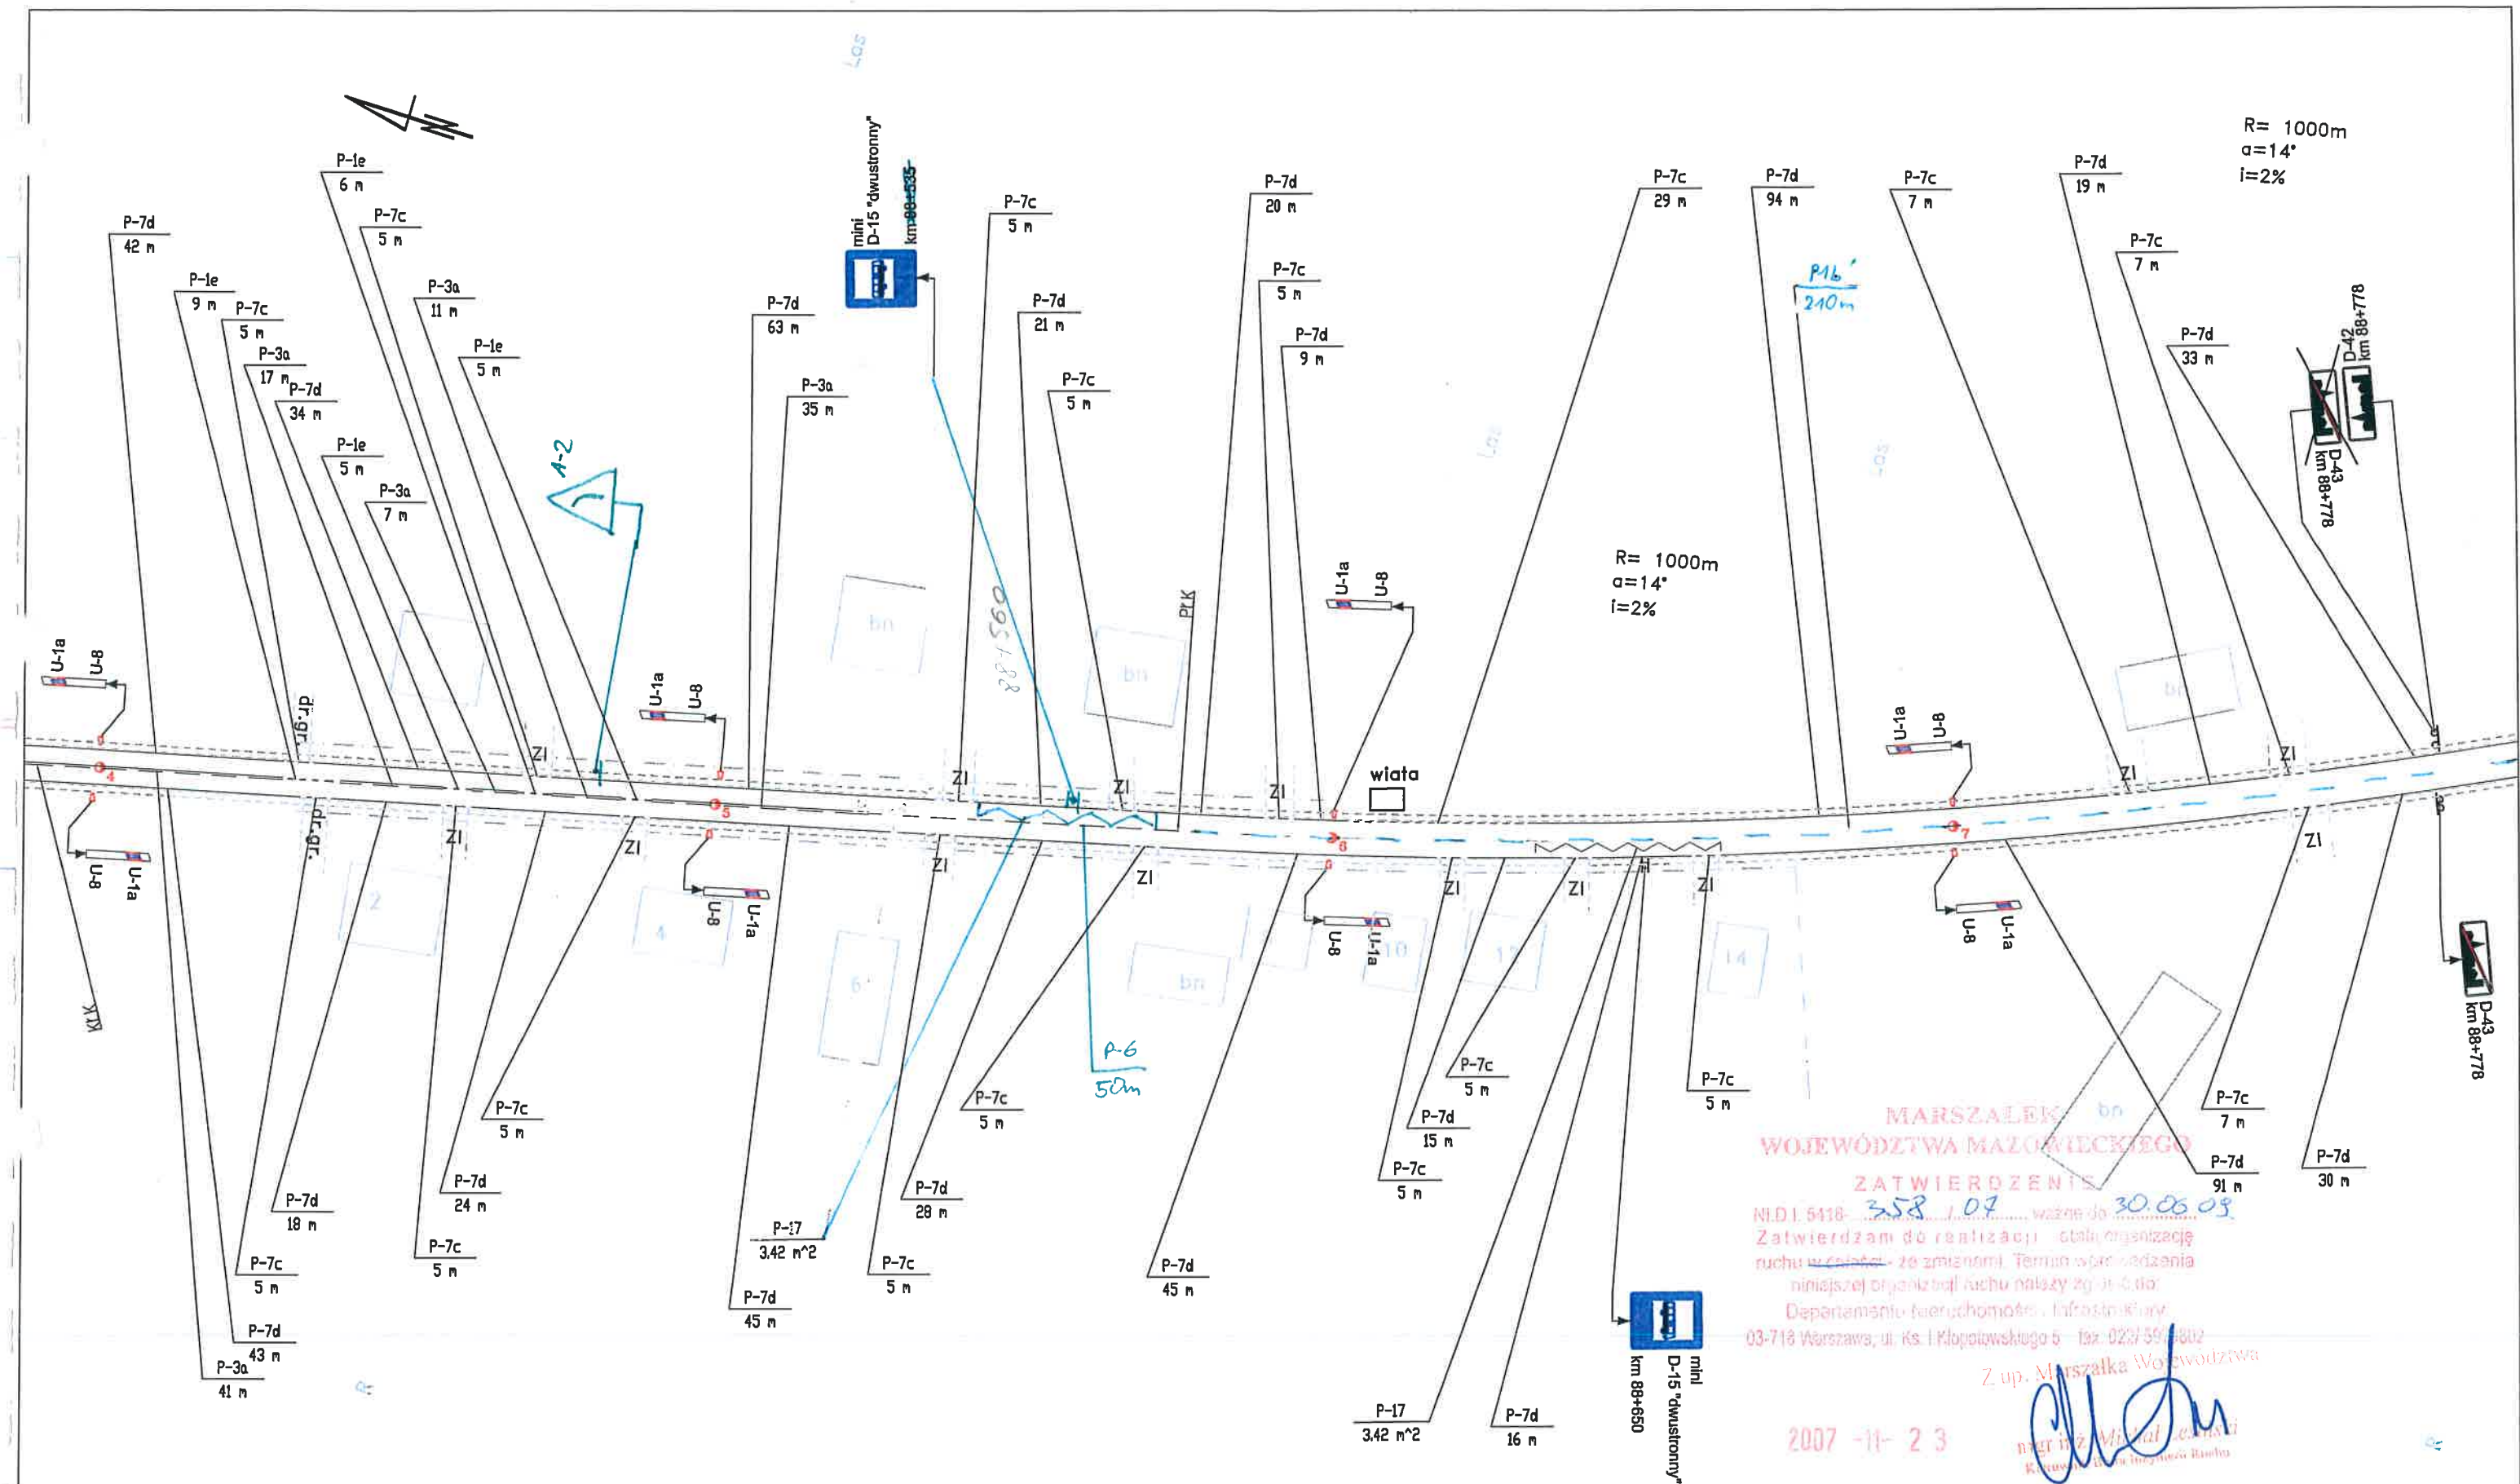

Znaki pionowe	szt.	Znaki poziome	dl. [m]	pow. [m2]	Urządzenia bezpieczeństwa ruchu	szt.
Typ A	0	Linie krawędziowe	805	90	U-1a U-1f U-7 U-8	0
Typ B	0	Linie segregacyjne przerywane	352	43	U-1a U-8	8
Typ C	0	Linie segregacyjne ciągłe	0	0	U-1a	0
Typ D	4	Przejścia dla pieszych	0	0	U-1b	0
Typ E	0	Pow. wyłączone z ruchu	0	0	U-2	0
Typ F	0	Strzałki	0	0	U-3	0
Typ G	0	Linie zatrzymań	0	0	U-9	0
Typ T	0	Inne	7	7	Bariery ochronne betonowe do wymiany na stalowe	0
Inne (nietypowe)	0	Łącznie znaki poziome	1157	139	Stalowe bariery ochronne U-14	0

Wykonawca:	Zleconiodawca:	Nr drogi:	Numer arkusza:
 BIURO EKSPERTYZ I PROJEKTÓW BUDOWNICTWA KOMUNIKACYJNEGO EKKOM Sp. z o.o. ul. Włodowska 81, 30-415 Kraków, tel./fax (+12) 267-23-33, 269-65-40, e-mail: biuro@ek-kom.pl	 MAZOWIECKI ZARZĄD DRÓG WOJEWÓDZKICH W WARSZAWIE ul. Kruczkowskiego 3, 00-380 Warszawa www.mazow.pl	<b>DW Nr 627</b>	<b>132</b>
		Pikietaż arkusza:	Skala:
		od km 88+386 do km 88+789	1:1000
			Kraków 2007 r.

R= 1000m  
α=14°  
i=2%

Log

Log

Log

Log



do 136

E-18a  
E-17a, do przeniesienia  
km 88+819  
Emilianów

U-1a  
U-8

U-8  
U-1a

U-1a  
U-8

U-8  
U-1a

Betonowa Bariera  
Sieraków  
36  
E-13  
km 88+819

P-1a  
270 m  
310 m

P-7d  
101 m

A-3, przeniesiony  
km 89+074

P-7d  
402 m

U-1a, U-1f  
U-7  
U-8

U-1a, U-1f  
U-8

U-1a  
U-8

P-6  
94 m

P-7d  
95 m

A-4  
km 89+139

MARSZAŁK  
WOJEWÓDZTWA MAZOWIECKIEGO

ZATWIERDZENIE

N/D/ 8418-... 358 07 50.06.07  
Zatwierdzam do realizacji: stopień organizacji ruchu...  
Departamentu Inżynierii i Infrastruktury  
03-718 Warszawa, ul. Kruczkowskiego 3, fax 022/3979802

Z up. M. Szałka Województwa

2007-11-23

mgr inż. Michał Łemki  
Kierownik Biura Inżynierii i Uchu


Znaki pionowe	szt.	Znaki poziome	dt. [m]	pow. [m2]	Urządzenia bezpieczeństwa ruchu	szt.
Typ A	3	Linie krawędziowe	805	96	U-1a U-1f U-7 U-8	2
Typ B	0	Linie segregacyjne przerywane	402	21	U-1a U-8	6
Typ C	0	Linie segregacyjne ciągłe	0	0	U-1a	0
Typ D	0	Przejścia dla pieszych	0	0	U-1b	0
Typ E	0	Pow. wyłączone z ruchu	0	0	U-2	0
Typ F	0	Strzałki	0	0	U-3	0
Typ G	0	Linie zatrzymań	0	0	U-9	0
Typ T	1	Inne	0	0	Barierzy ochronne betonowe do wymiany na stalowe	0
Inne (nietypowe)	0	Łącznie znaki poziome	1207	118	Stalowe barierzy ochronne U-14	0

Wykonawca:  
**ekkom** sp. z o.o.  
BIURO EKSPERTYZ I PROJEKTÓW  
BUDOWNICTWA KOMUNIKACYJNEGO  
EKKOM Sp. z o.o.  
ul. Wadowicka 8i, 30-415 Kraków,  
tel./fax (\*12) 267-23-33, 269-65-40,  
e-mail: biuro@ek-kom.pl


Zleconiodawca:  
  
MAZOWIECKI ZARZĄD  
DRÓG WOJEWÓDZKICH  
W WARSZAWIE  
ul. Kruczkowskiego 3, 00-380 Warszawa  
www.mazdw.pl



Nr drogi:  
**DW Nr 627**  
Pikietaż arkusza:  
**od km 88+789 do km 89+192**  
Numer arkusza:  
**133**  
Skala:  
**1:1000**  
Kraków 2007 r.

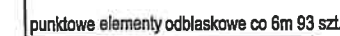

[illegible]

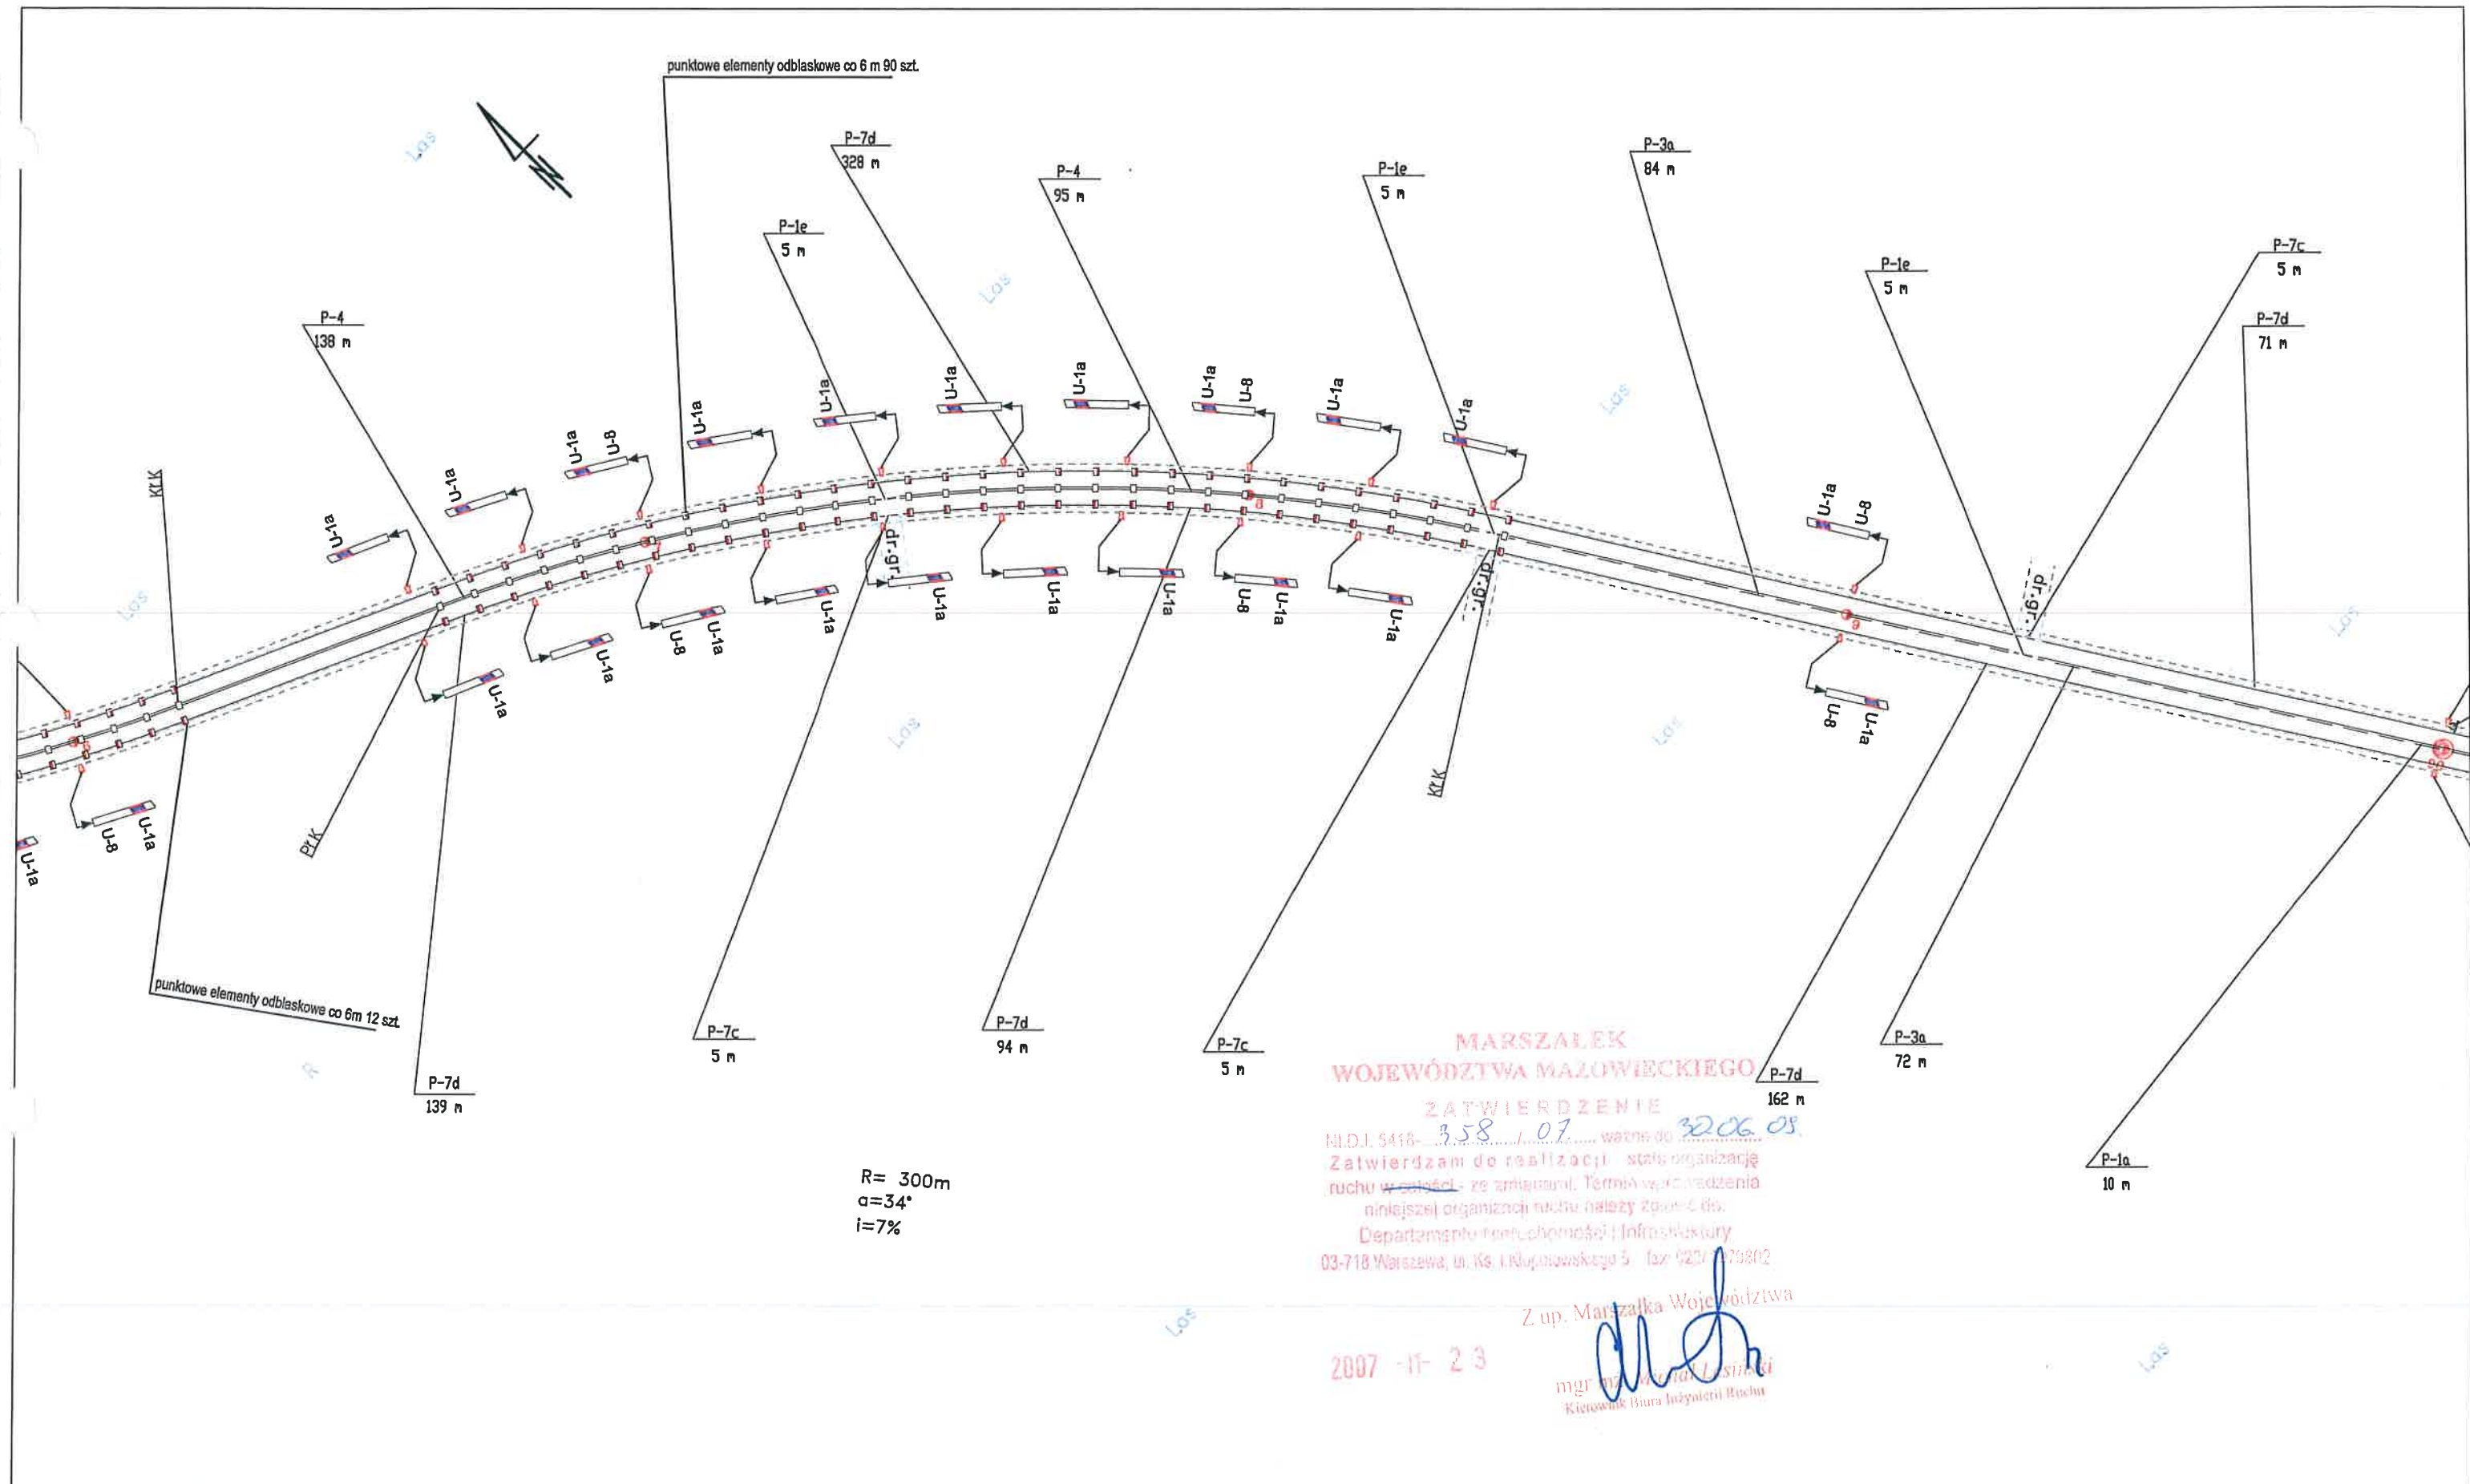Kraków 2007 r.



Znaki pionowe	szt.	Znaki poziome	df. [m]	pow. [m2]	Urządzenia bezpieczeństwa ruchu	szt.	Wykonawca:	Zlecniodawca:	Nr drogi:	Numer arkusza:	
Typ A	0	Linie krawędziowe	809	96	U-1a U-1f U-7 U-8	0	 <b>BIURO EKSPERTYZ I PROJEKTÓW BUDOWNICTWA KOMUNIKACYJNEGO EKKOM Sp. z o.o.</b> ul. Włodowska 81, 30-415 Kraków, tel./fax (*12) 267-23-33, 269-65-40, e-mail: biuro@ek-kom.pl	 <b>MAZOWIECKI ZARZĄD DRÓG WOJEWÓDZKICH W WARSZAWIE</b> ul. Kruczkowskiego 3, 00-380 Warszawa www.mzdw.pl	DW Nr 627	135	
Typ B	0	Linie segregacyjne przerywane	181	33	U-1a U-8	7					
Typ C	0	Linie segregacyjne ciągłe	233	56	U-1a	15					
Typ D	0	Przejścia dla pieszych	0	0	U-1b	0					
Typ E	0	Pow. wyłączone z ruchu	0	0	U-2	0					
Typ F	0	Strzałki	0	0	U-3	0					
Typ G	0	Linie zatrzymań	0	0	U-9	0					
Typ T	0	Inne	0	0	PEO	102					
Inne (niestypowe)	0	Łącznie znaki poziome	1223	186	Stalowe bariery ochronne U-14	0					
								od km 89+588 do km 90+003			
										Skala:	1:1000
										Kraków 2007 r.	