

województwo łódzkie
powiat bełchatowski
100101_1 m. Bełchatów
obr. 100101_1.0021
ul. Zamoście
dz. 108
GK.6641.3827.2021

MAPA
DO CELÓW PROJEKTOWYCH 1:500

Układ współrzędnych 2000/18.
Sekcje nr 6.154.32.05.4.3; 4; 10.2.1, 2
Poziom odniesienia Kronsztadt60.
Mapa aktualna na dzień 25.11.2021.
Granice działek zgodnie z ewidencją gruntów.
Służebności gruntowych nie badano.
Mapę uzgodniono w ZUDP.

-----zakres opracowania

Mapę wykonał:

GEODETA

inż. Przemysław Głiszczyński

Wykonawca:

Pracownia Geodezyjna

GEOMAP s.c.

97-400 Bełchatów, ul. Brzozowa 7

tel. 793 094 185, 603 390 509

pracowniageomap@gmail.com

NIP 7692234998, Regon 384309688

mgr inż. Jakub Lauk

data : 31.12.2021



podpis : GEODETA UPRAWNIONY

mgr inż. Jakub Lauk

nr upr. zawodowych 21627

Poświadczam, że niniejszy dokument został opracowany
w wyniku prac geodezyjnych i kartograficznych,
których rezultaty zawiera operat techniczny pozytywnie
zweryfikowany. Jednocześnie informuję, że jestem świadomy
odpowiedzialności karnej za złożenie fałszywego oświadczenia.

Identyfikator zgłoszenia prac geodezyjnych	GK 6641.3827.2021
Organ służby geodezyjnej, który otrzymał zgłoszenie	Starosta Bełchatowski
Wykonawca pracy geodezyjnej	GEOMAP s.c. Pracownia Geodezyjna 97-400 Bełchatów, ul. Brzozowa 7 tel. 793 094 185, 603 390 509 pracowniageomap@gmail.com NIP 7692234998, Regon 384309688
Nr oraz data sporządzenia dokumentu zawierającego wynik pozytywnej weryfikacji	PROTOKÓŁ NR GK.6641.3827.2021_2 z dnia 31.12.2021 OPN: P.1001.2021.4193
Inne nazwisko oraz nr uprawnień zawodowych kierownika prac	GEODETA UPRAWNIONY mgr inż. Jakub Lauk
	nr upr. zawodowych 21627

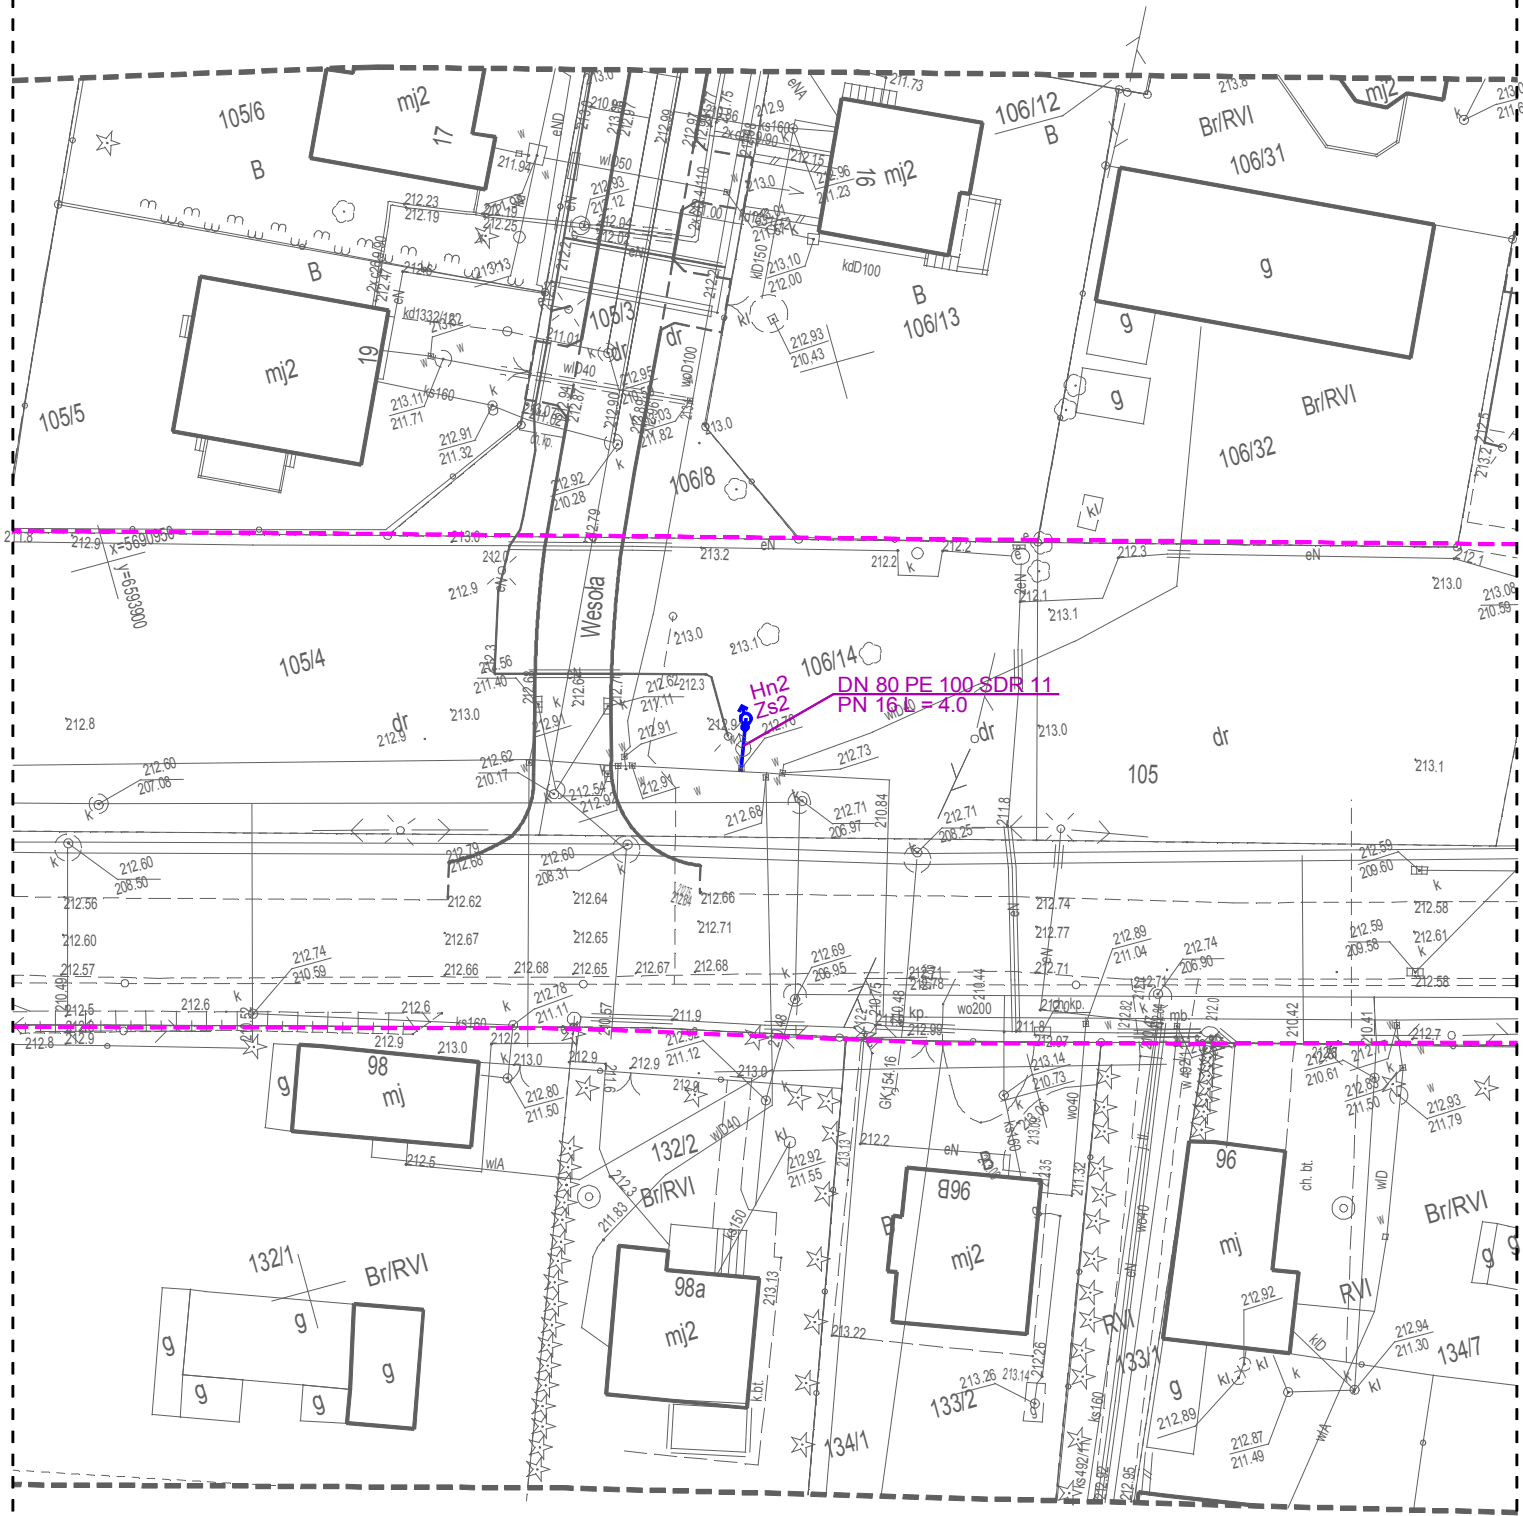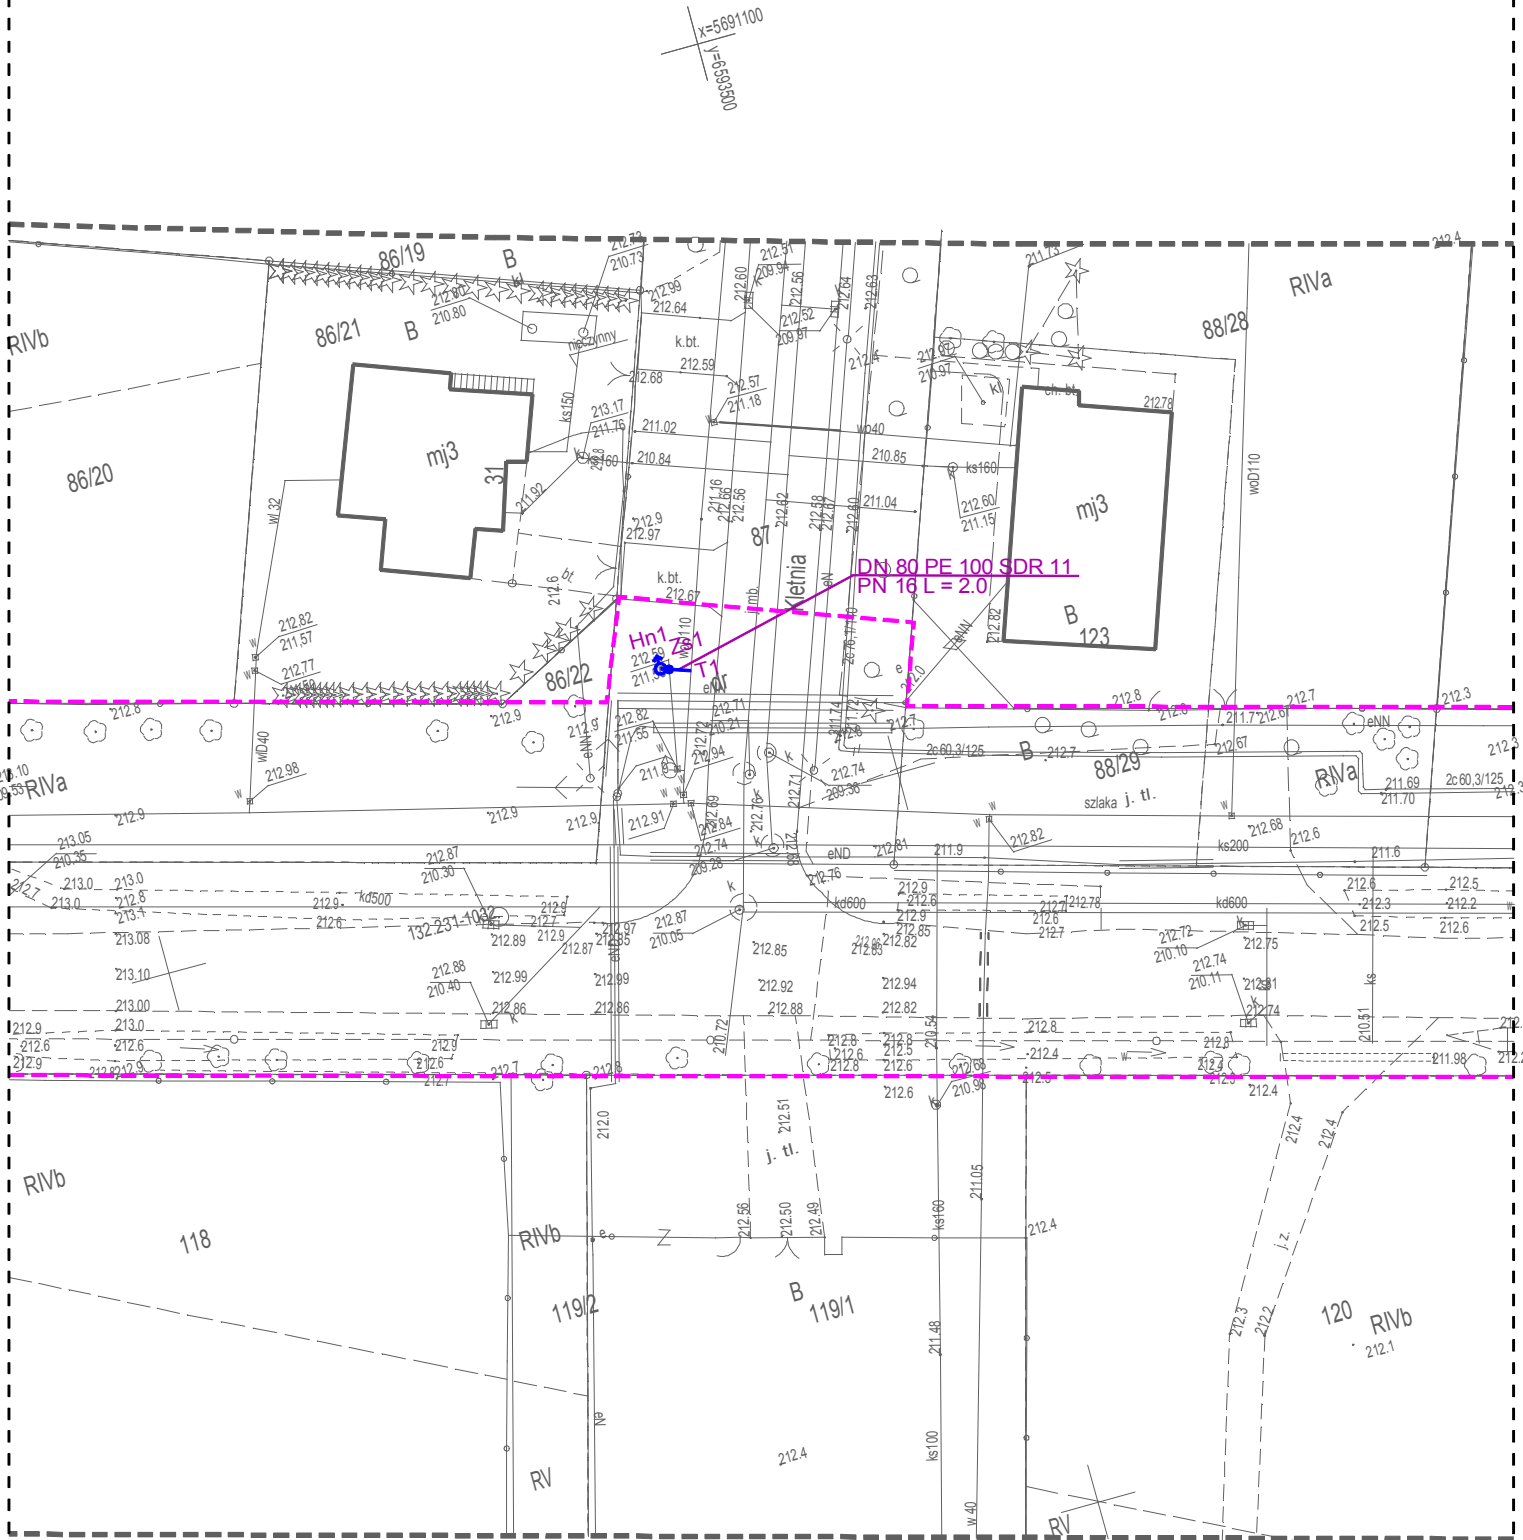

- LEGENDA
- granica opracowania/zakres oddziaływania
 - Hn2 hydrant naziemny
 - Zs2 zasuwa wodociągowa

INWESTOR

MIASTO BEŁCHATÓW
UL. KOŚCIUSZKI 1
97-400 BEŁCHATÓW

JEDNOSTKA
PROJEKTOWA

PRACOWNIA
INŻYNIERII DROGOWEJ
Kamil Milczak, Adamów 28, 97-400 Bełchatów
tel: 608-459-485, pid.milczak@gmail.com

ZADANIE

PRZEBUDOWA ODC. UL. ZAMOŚCIE W BEŁCHATOWIE
WRAZ Z ODEJŚCIAMI KANALIZACJI DESZCZOWEJ
I ODWODNIENIEM, ODEJŚCIAMI KANALIZACJI SANITARNEJ,
OŚWIETLENIEM, KANAŁEM TECHNOLOGICZNYM
ORAZ USUNIĘCIEM KOLIZJI

NAZWA
OPRACOWANIA

PROJEKT TECHNICZNY

TYTUŁ RYSUNKU

PLAN SYTUACYJNY

FUNKCJA	IMIE I NAZWISKO NUMER UPRAWNIEN	BRANŻA	PODPIS
OPRACOWAŁ	inż. Kamil Milczak LOD/4060/PWOD/19	DROGOWA	
PROJEKTANT	mgr inż. Kamil Różycki LOD/0468/POOS/06	SANITARNA	
DATA	SKALA	BRANŻA	NR RYS.
09.2022	1 : 500	SANITARNA	02