


SALA DZIECIEĆA I SYPIALNIA, GRUPA I

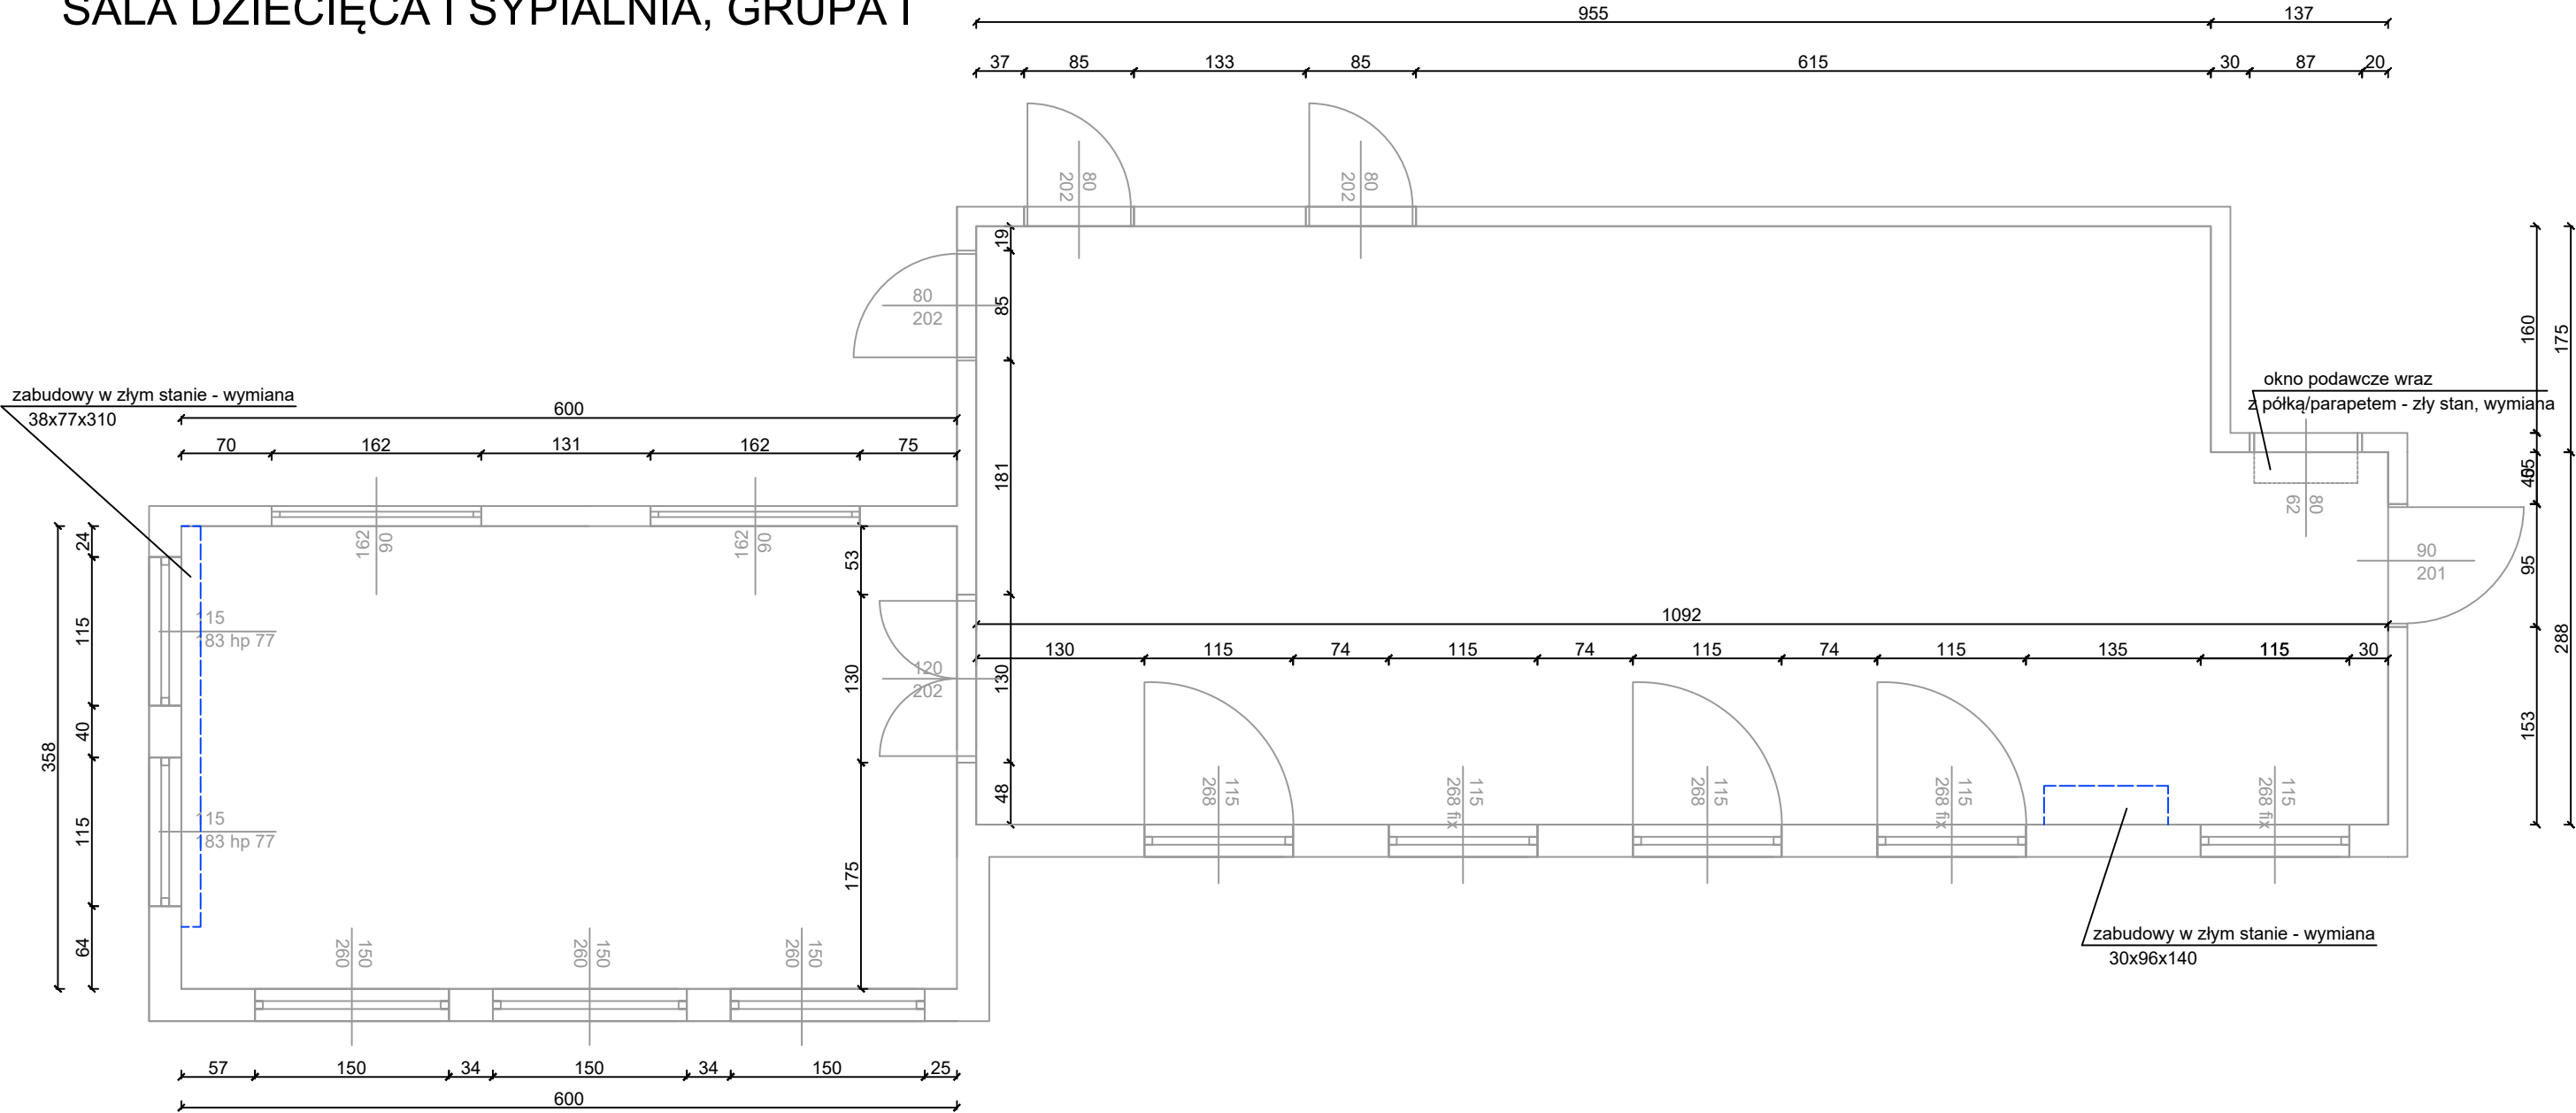

opis stanu istniejącego:

- podłoga - parkiet drewniany o wysokim stopniu zużycia, pojedyncze deski całkowicie odklejone oraz zniszczone
- ściany/sufit malowane, konieczne wyprawki szpachlarskie
- punkty oświetleniowe -sala zabaw oraz pomieszczenie sypialni - wymiana w trakcie
- całkowita wysokość pom. około 2.90
- na oknach rolety - stan dobry
- obudowy grzejników - drewniane, większość w stanie dobrym. Obudowa pod oknem w sypialni oraz 1x na sali głównej - do wymiany.

opis prac do wykonania

- A. Obudowy grzejników - do wymiany - 2 sztuki obudów wg wymiarów jak na inwentaryzacji. Obudowy wykonać jako drewniane, nawiązujące do istniejących na obiekcie. Kolor szary, analogiczny do obudów sali zabaw.
- B. Podłoga - demontaż parkietu wraz z usunięciem kleju bitumicznego (subit) z zachowaniem reżimu i technologii przy usuwaniu substancji niebezpiecznych. Przygotowanie podłoża (warstwy wyrównujące) oraz wykonanie wykładziny wraz z cokolikiem. Typ i rodzaj analogiczny do pozostałych pomieszczeń, w których wykładzina była wykonywana. Kolor do ustalenia z Dyrekcją Żłobka na etapie realizacji..
- C. Wymiana okna podawczego wraz z usunięciem starego, uszkodzonego parapetu/półki i montażem nowego.
- D. Malowanie oraz szpachlowanie wraz z usunięciem zarysowań, proponowana kolorystyka:
 - sufit - biały antyrefleksyjny
 - ściany podłużne na przeciwokien oraz okienne - kolor jasnoszary lub złamana biel
 - ściany boczne w kolorach pastelowych - zielony, brązowy, różowy - do uzgodnienia na etapie realizacji

SALA ZABAW + SYPIALNIA - GRUPA I

ŻŁOBEK STOKROTKA

OPRACOWALI: P. Wypyszyński
K. Kaniewski

DATA:
28.02.2025