


STOKROTKA

Sala grupy IV Jeżyki

Inwentaryzacja wraz z opisem prac:

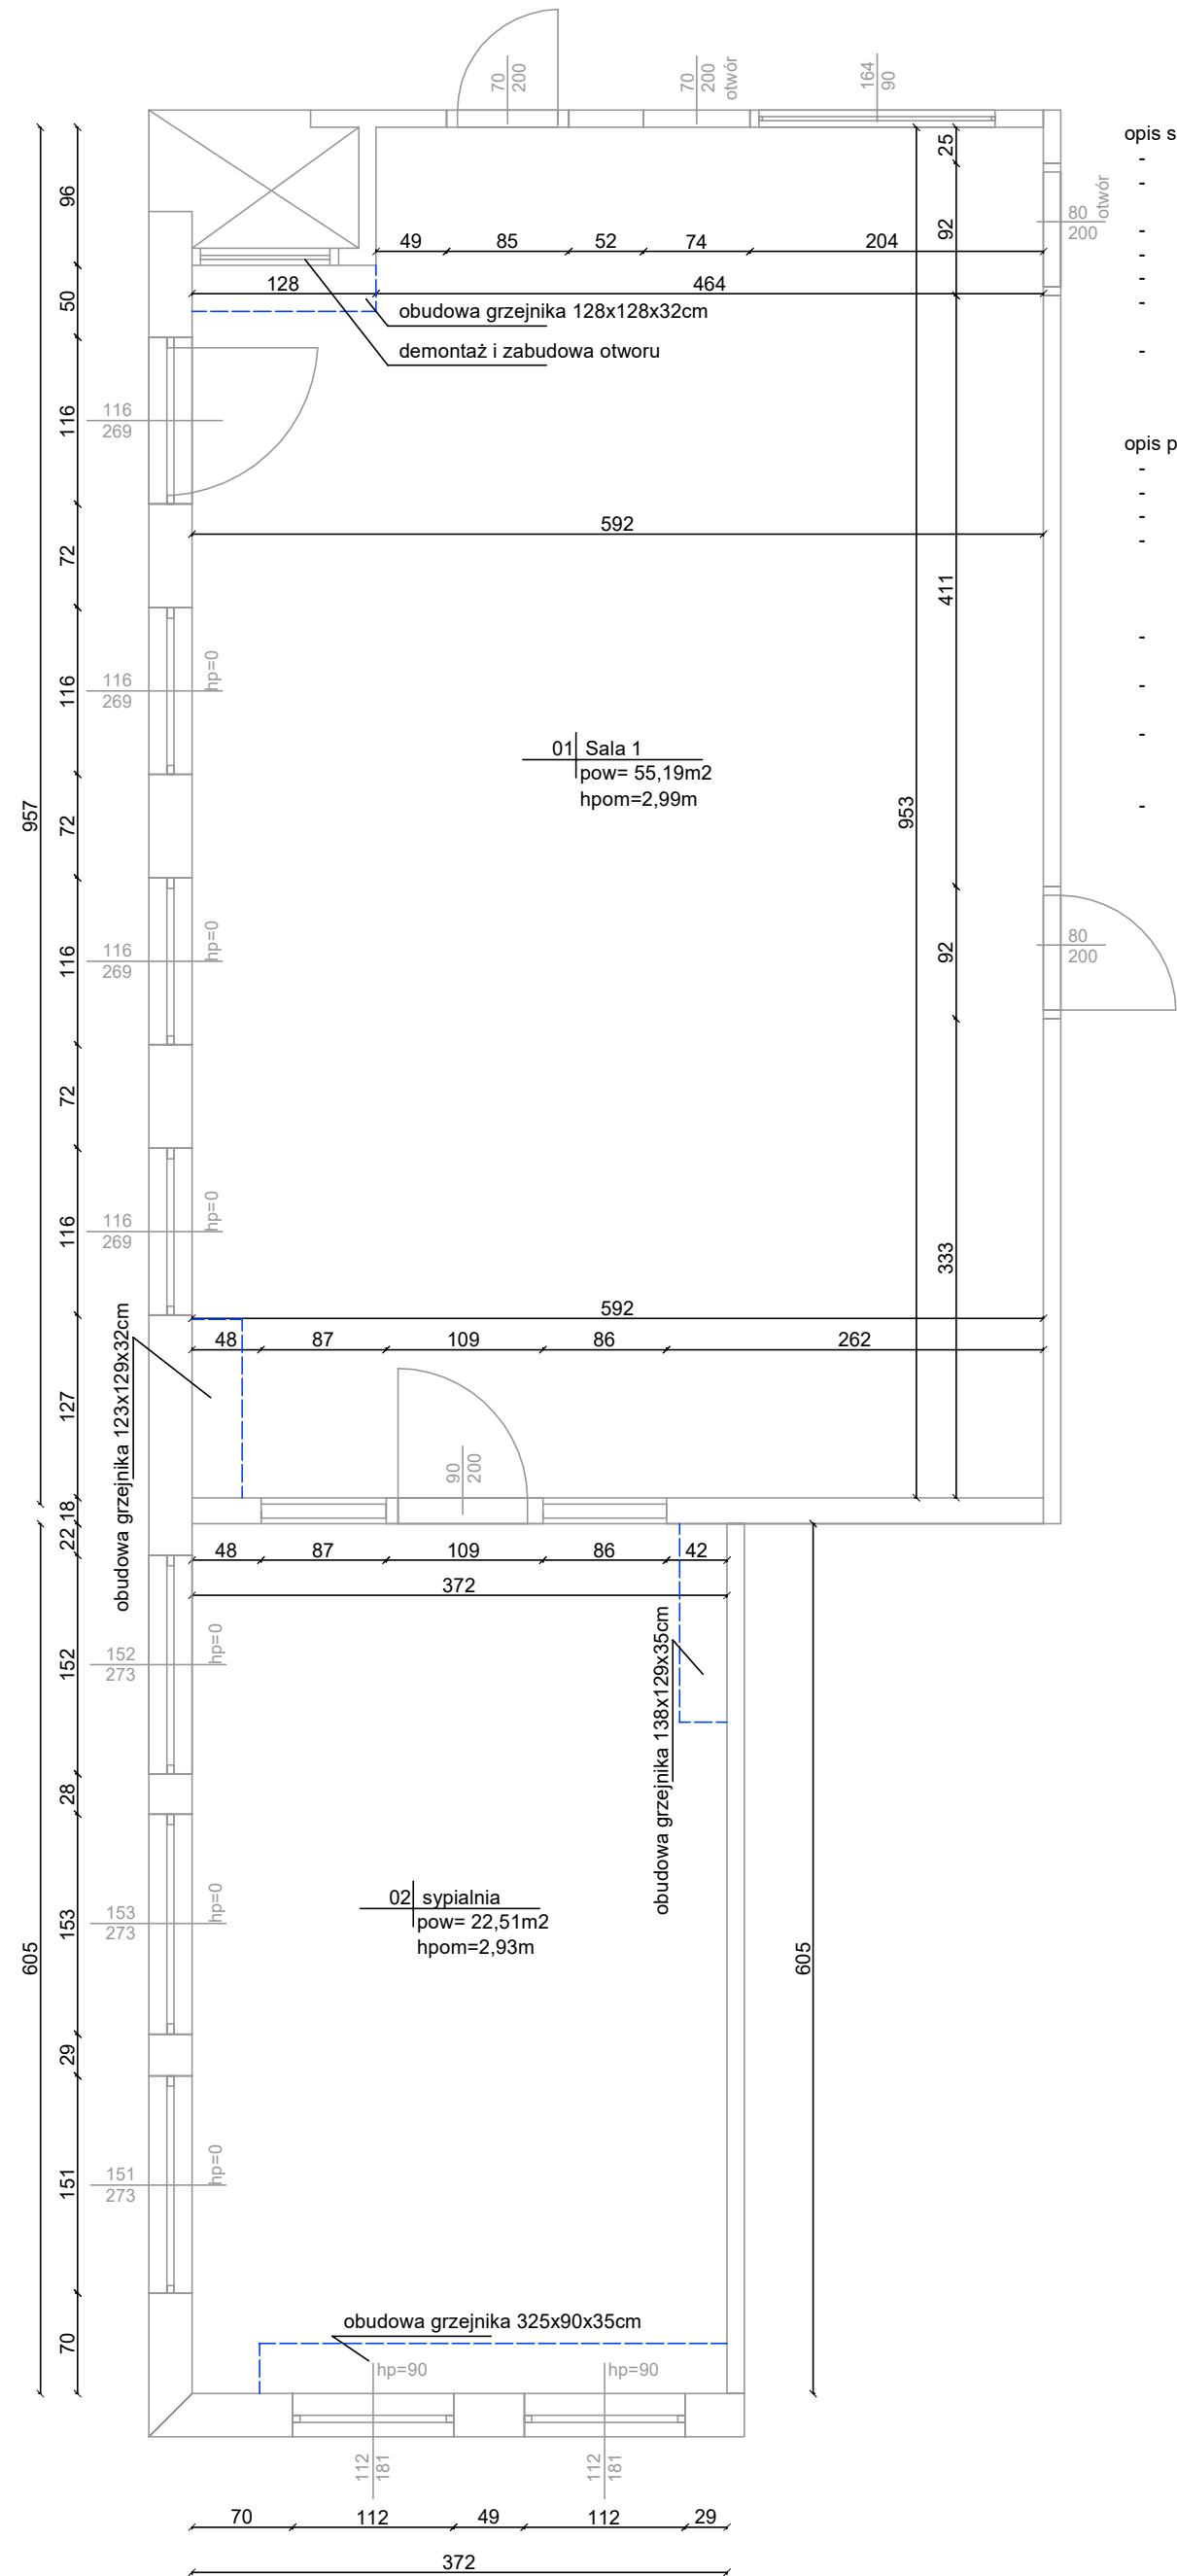

- opis stanu istniejącego:
- podłoga - wykładzina w bardzo dobrym stanie
 - instalacja elektryczna prowadzona podtynkowo, jedynie w mniejszej salce częściowo natynkowo
 - drzwi wewnętrzne - poza zakresem opracowania
 - okna między pomieszczeniami, wymagające odnowienia
 - całkowita wysokość pom około ~3.00m
 - obudowy grzejników drewniane, w zakresie konstrukcji i wytrzymałości w dobrym stanie, do renowacji
 - na oknach rolety - w głównej sali w dobrym stanie, w mniejszej o wysokim stopniu zużycia

- opis prac:
- ściany - szpachlowanie 100% powierzchni ścian wraz z malowaniem
 - wkucie instalacji elektrycznej w mniejszym pomieszczeniu
 - demontaż karniszy
 - montaż rolet naokiennych w pomieszczeniu sypialni oraz sali zabaw na wszystkich oknach, rolety na całą szerokość skrzydła okiennego (alternatywny montaż rolet na wnękę okienną wraz z bocznymi listwami prowadzącymi lub montaż we wnękę okiennej z bocznymi listwami maskującymi)
 - ościeża 70|200 oraz 80|200 bez zamontowanych drzwi do oczyszczenia, wyszlifowania i ponownego malowania, ościeże okienne 164|90, analogia j.w.
 - demontaż framugi wraz z przeszkleniem oraz demontaż i zabudowa otworów (sala zabaw - nad grzejnikiem oraz przy suficie między salą zabaw a kuchnią)
 - drewniane obudowy grzejników - w związku z dobrym stanem konstrukcji zalecany demontaż oraz oczyszczenie na warsztacie elementów drewnianych z wszystkich warstw farby. Przygotowane elementy do przemalowania na biało oraz ponownego montażu.
 - istniejące grzejniki do oczyszczenia z warstw farby oraz ponownego przemalowania - kolor biały,

Sala pobytu dzieci - grupa 4

ŻŁOBEK STOKROTKI

OPRACOWALI:

P. Wypyszyński
K. Kaniewski

DATA:
28.02.2025