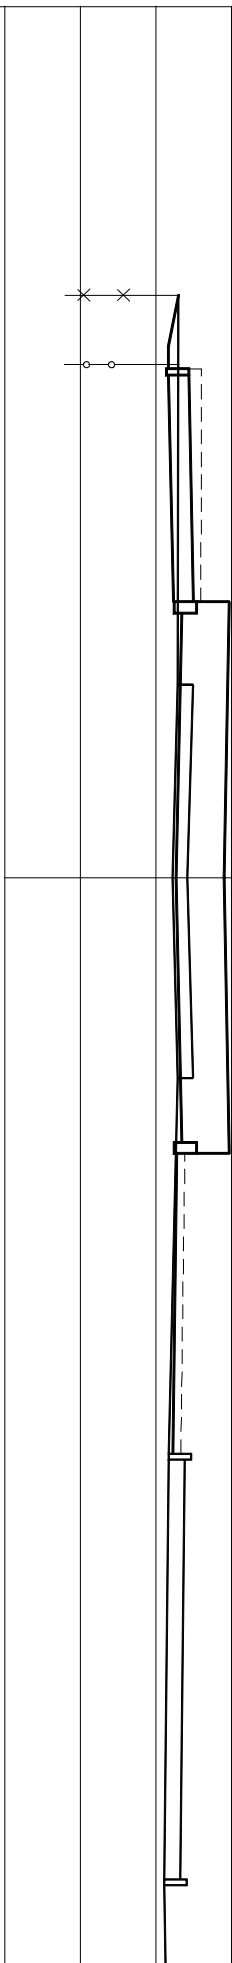
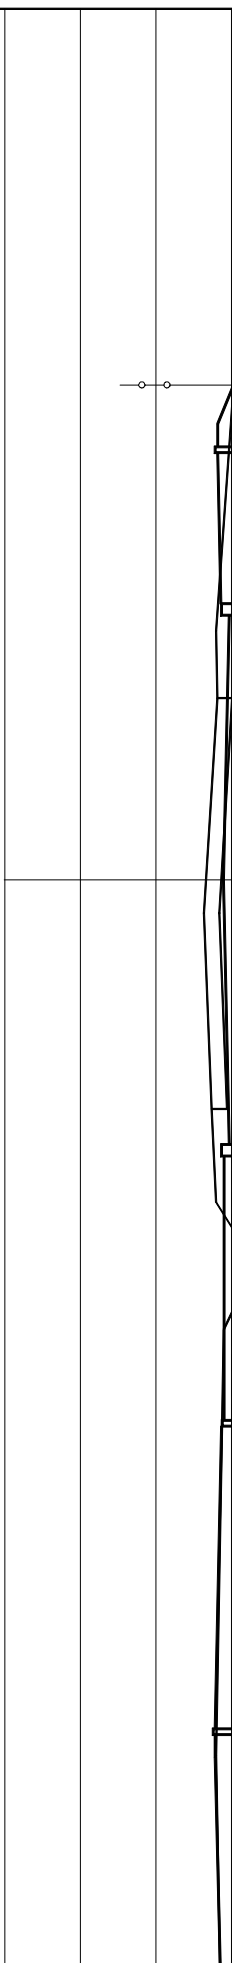
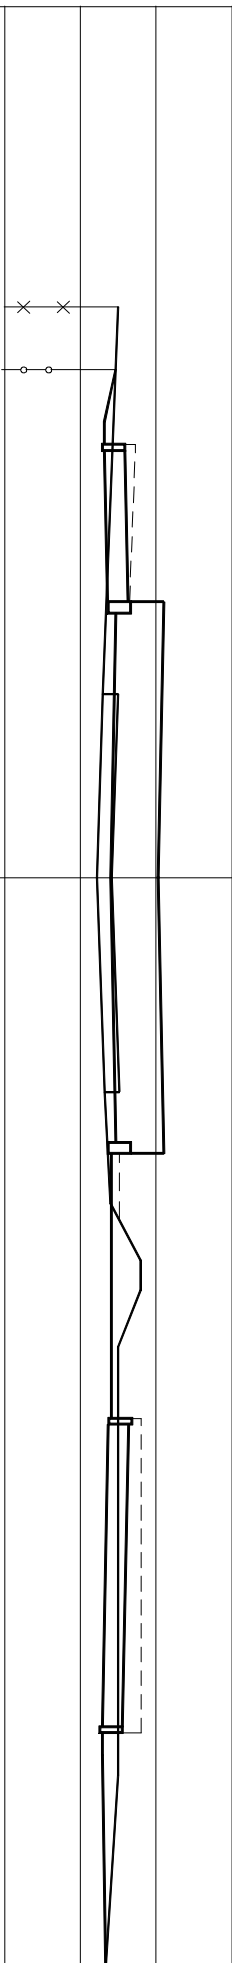
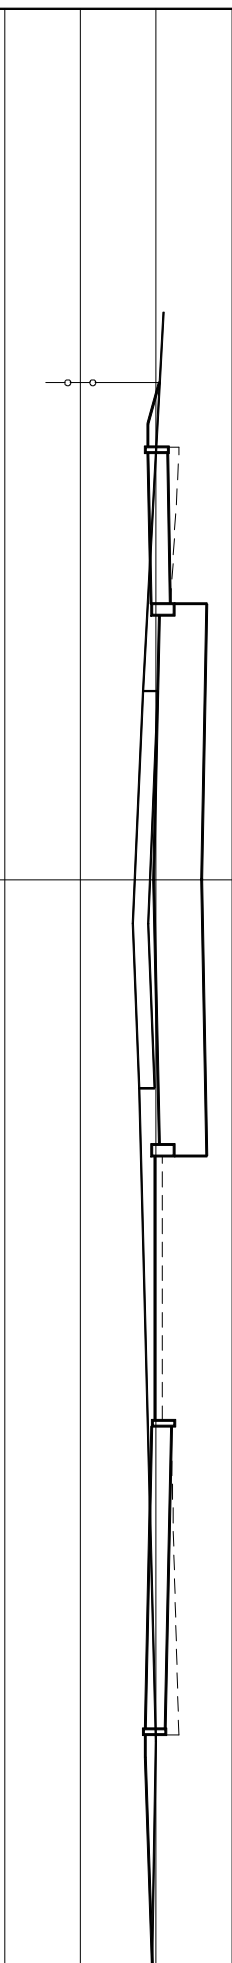
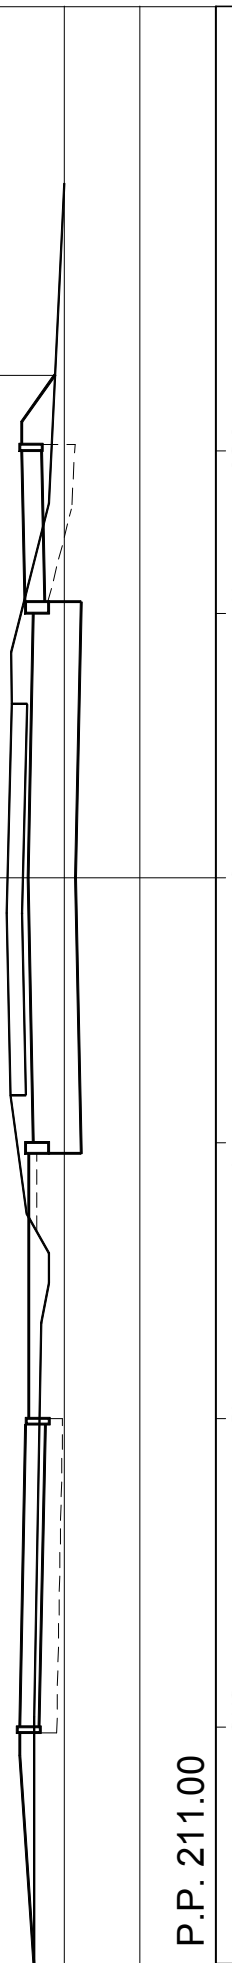
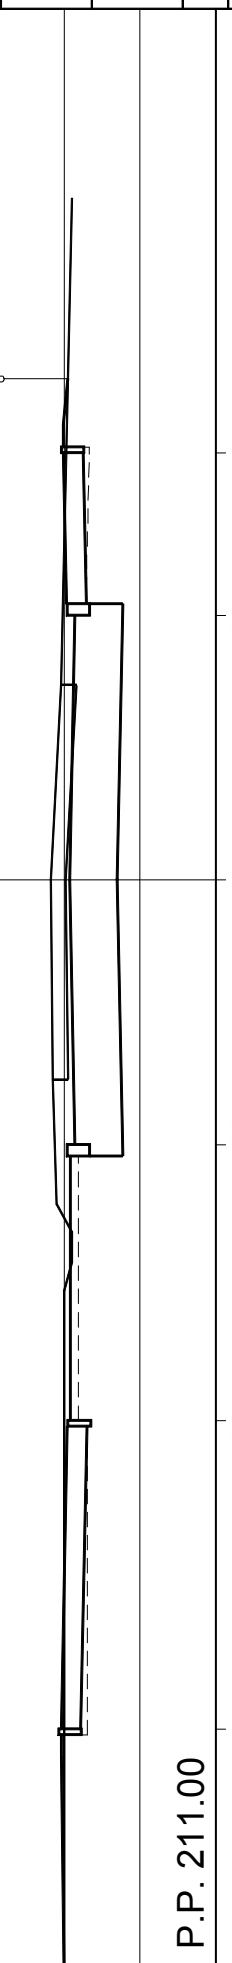


PRZEKRÓJ 1 KM 0+019.90 W=5.30m2 N=0.50m2 Np=0.40m2				PRZEKRÓJ 7 KM 0+158.10 W=7.20m2 N=0.60m2 Np=0.40m2			
							
P.P. 211.00				P.P. 211.00			
rzędne projektowane	Np=0.40m2 N=0.50m2 W=5.30m2	213.73	213.78	Np=0.60m2 N=0.60m2 W=7.20m2	213.10	213.10	Np=0.40m2 N=0.40m2 W=7.20m2
rzędne istniejącego terenu			213.78			213.33	
odległości od osi	3.50	0.00	6.65	3.50	0.00	5.65	
PRZEKRÓJ 2 KM 0+045.50 W=6.60m2 N=1.10m2 Np=1.00m2				PRZEKRÓJ 8 KM 0+179.00 W=8.00m2 N=0.60m2 Np=0.50m2			
							
P.P. 211.00				P.P. 211.00			
rzędne projektowane	Np=1.00m2 N=1.10m2 W=6.60m2	213.80	213.78	Np=0.50m2 N=0.60m2 W=8.00m2	213.03	213.03	Np=0.40m2 N=0.40m2 W=7.70m2
rzędne istniejącego terenu			213.78			213.28	
odległości od osi	3.50	0.00	5.65	3.50	0.00	5.65	
PRZEKRÓJ 3 KM 0+070.50 W=7.50m2 N=1.10m2 Np=1.50m2				PRZEKRÓJ 9 KM 0+206.50 W=7.70m2 N=0.40m2 Np=0.20m2			
							
P.P. 211.00				P.P. 211.00			
rzędne projektowane	Np=1.50m2 N=1.10m2 W=7.50m2	213.48	213.75	Np=0.20m2 N=0.40m2 W=7.70m2	212.93	212.93	Np=0.40m2 N=0.40m2 W=7.70m2
rzędne istniejącego terenu			213.75			213.18	
odległości od osi	3.50	0.00	5.65	3.50	0.00	5.65	
INWESTOR				JEDNOSTKA PROJEKTOWA			
MIASTO BĘŁCHATÓW UL. KOŚCIUSZKI 1 97-400 BĘŁCHATÓW				PRACOWNIA INŻYNIERII DROGOWEJ Kamil Milczak, Adamowi 28, 97-400 Białchatów tel. 808-459-465, p.milczak@gmail.com			
ZADANIE				NAZWA OPRACOWANIA			
PRZEBUDOWA ODC. UL. ZAMOŚCIE W BĘŁCHATOWIE WRAZ Z ODEJSCIAMI KANALIZACJI DESZCZOWEJ ODWODNIENIEM, ODEJSCIAMI KANALIZACJI SANITARNEJ, OSWIETLENIEM, KANAŁEM TECHNOLOGICZNYM ORAZ USUNIĘCIEM KOLIZJI				PROJEKT TECHNICZNY			
TYTUŁ RYSUNKU				PRZEKROJE POPRZECZNE			
FUNKCJA		IMIĘ I NAZWISKO NUMER UPRAWNIEN		BRANŻA		PODPIS	
OPRACOWAŁ		inż. Kamil Milczak LOD/4080/PWOD/19		DROGOWA			
PROJEKTANT		mgr inż. Piotr Kamiński LOD/Z508/POD/14		DROGOWA			
DATA		09.2022		SKALA		BRANŻA	
		1 : 100		DROGOWA		NR RYS.	
						06	