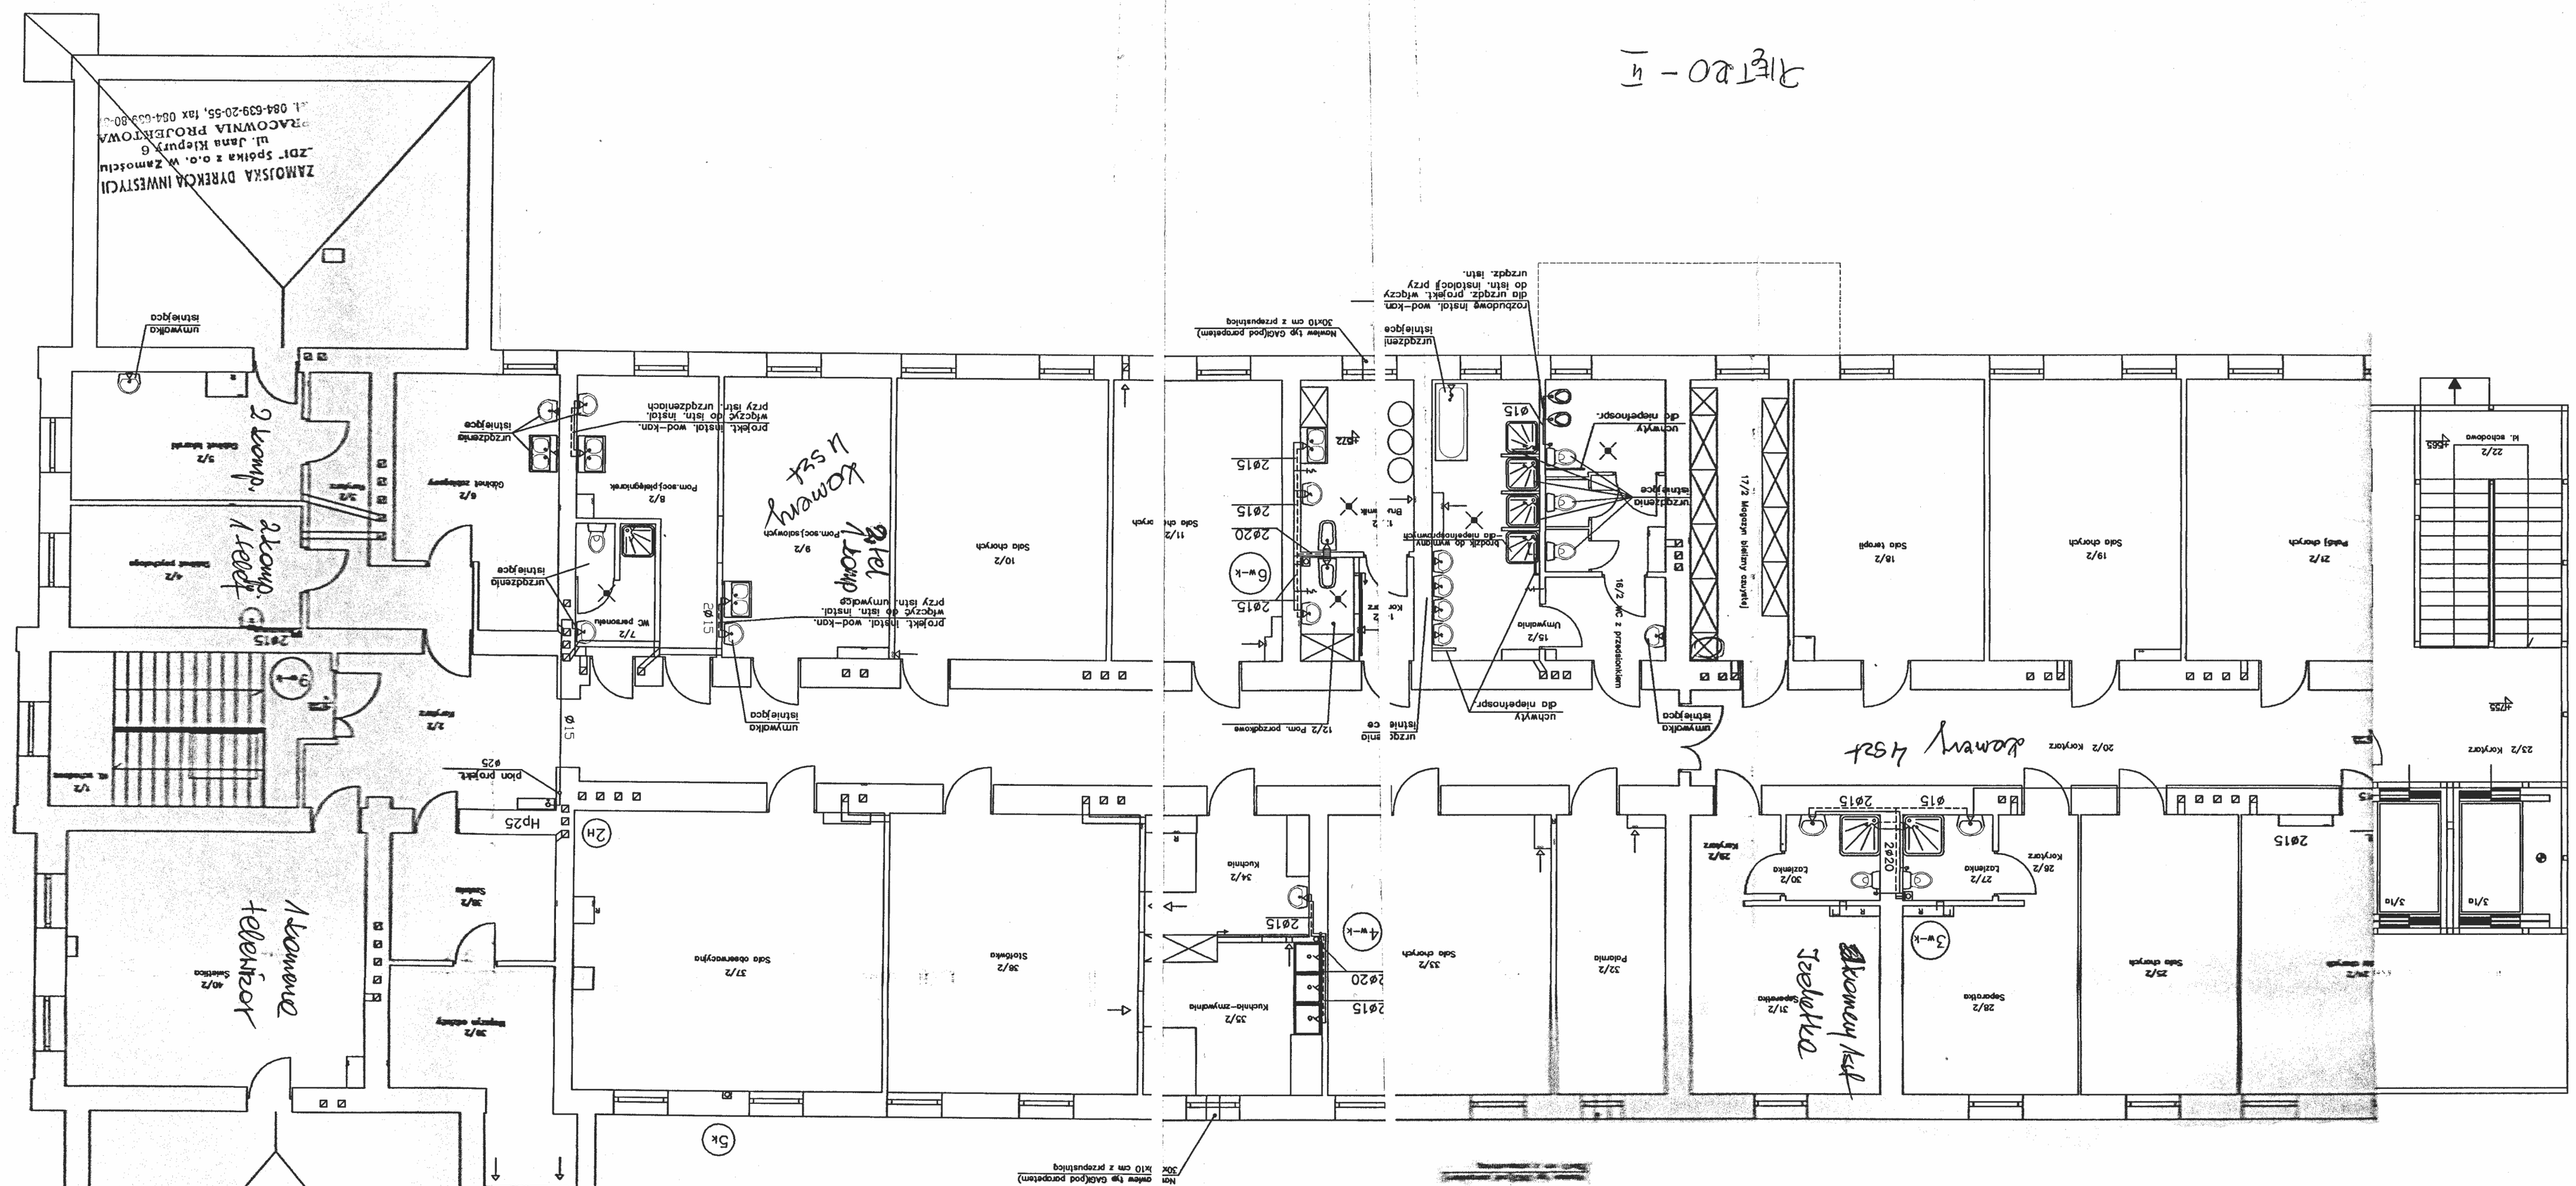
ZAMOJSKA DYREKCJA INWESTYCJI
„ZDI" Spółka z o.o. w Zamościu
ul. Jana Kilpuny 6
ZARZĄDZANIE PROJEKTOWA
tel. 084-639-20-55, fax 084-639-20-80
umywalka istniejące
Sala chorych
Pokój chorych
Sala terapii
Pomieszczenie techniczne
Korytarz
Szatnia
Kuchnia
Stołówka
Sala obserwacyjna
Kuchnia-zmywalnia
Palarnia
Separatorka
Łazienka
Kontrolny rzut instalacji
Projekt. instal. wod-kan. wkręcyć do istn. instal. przy istn. umywalce
Projekt instal. wod-kan. wkręcyć do istn. instal. przy istn. umywalce
Projekt instal. wod-kan. wkręcyć do istn. instal. przy istn. urządzeniach
Projekt instal. wod-kan. wkręcyć do istn. instal. przy istn. umywalce
Projekt instal. wod-kan. wkręcyć do istn. instal. przy istn. umywalce
Rozbudowa instal. wod-kan. dla urządz. projekt. wkręcy do istn. instalacji przy urządz. istn.
Nowe tzw. Całkfpod porcelanem) 30x10 cm z przepustnicą
Nowe tzw. Całkfpod porcelanem) 30x10 cm z przepustnicą
Komenda Hotelik
Komenda Izolatka
Komenda Kasa
Komenda Kasa
Komenda Kasa