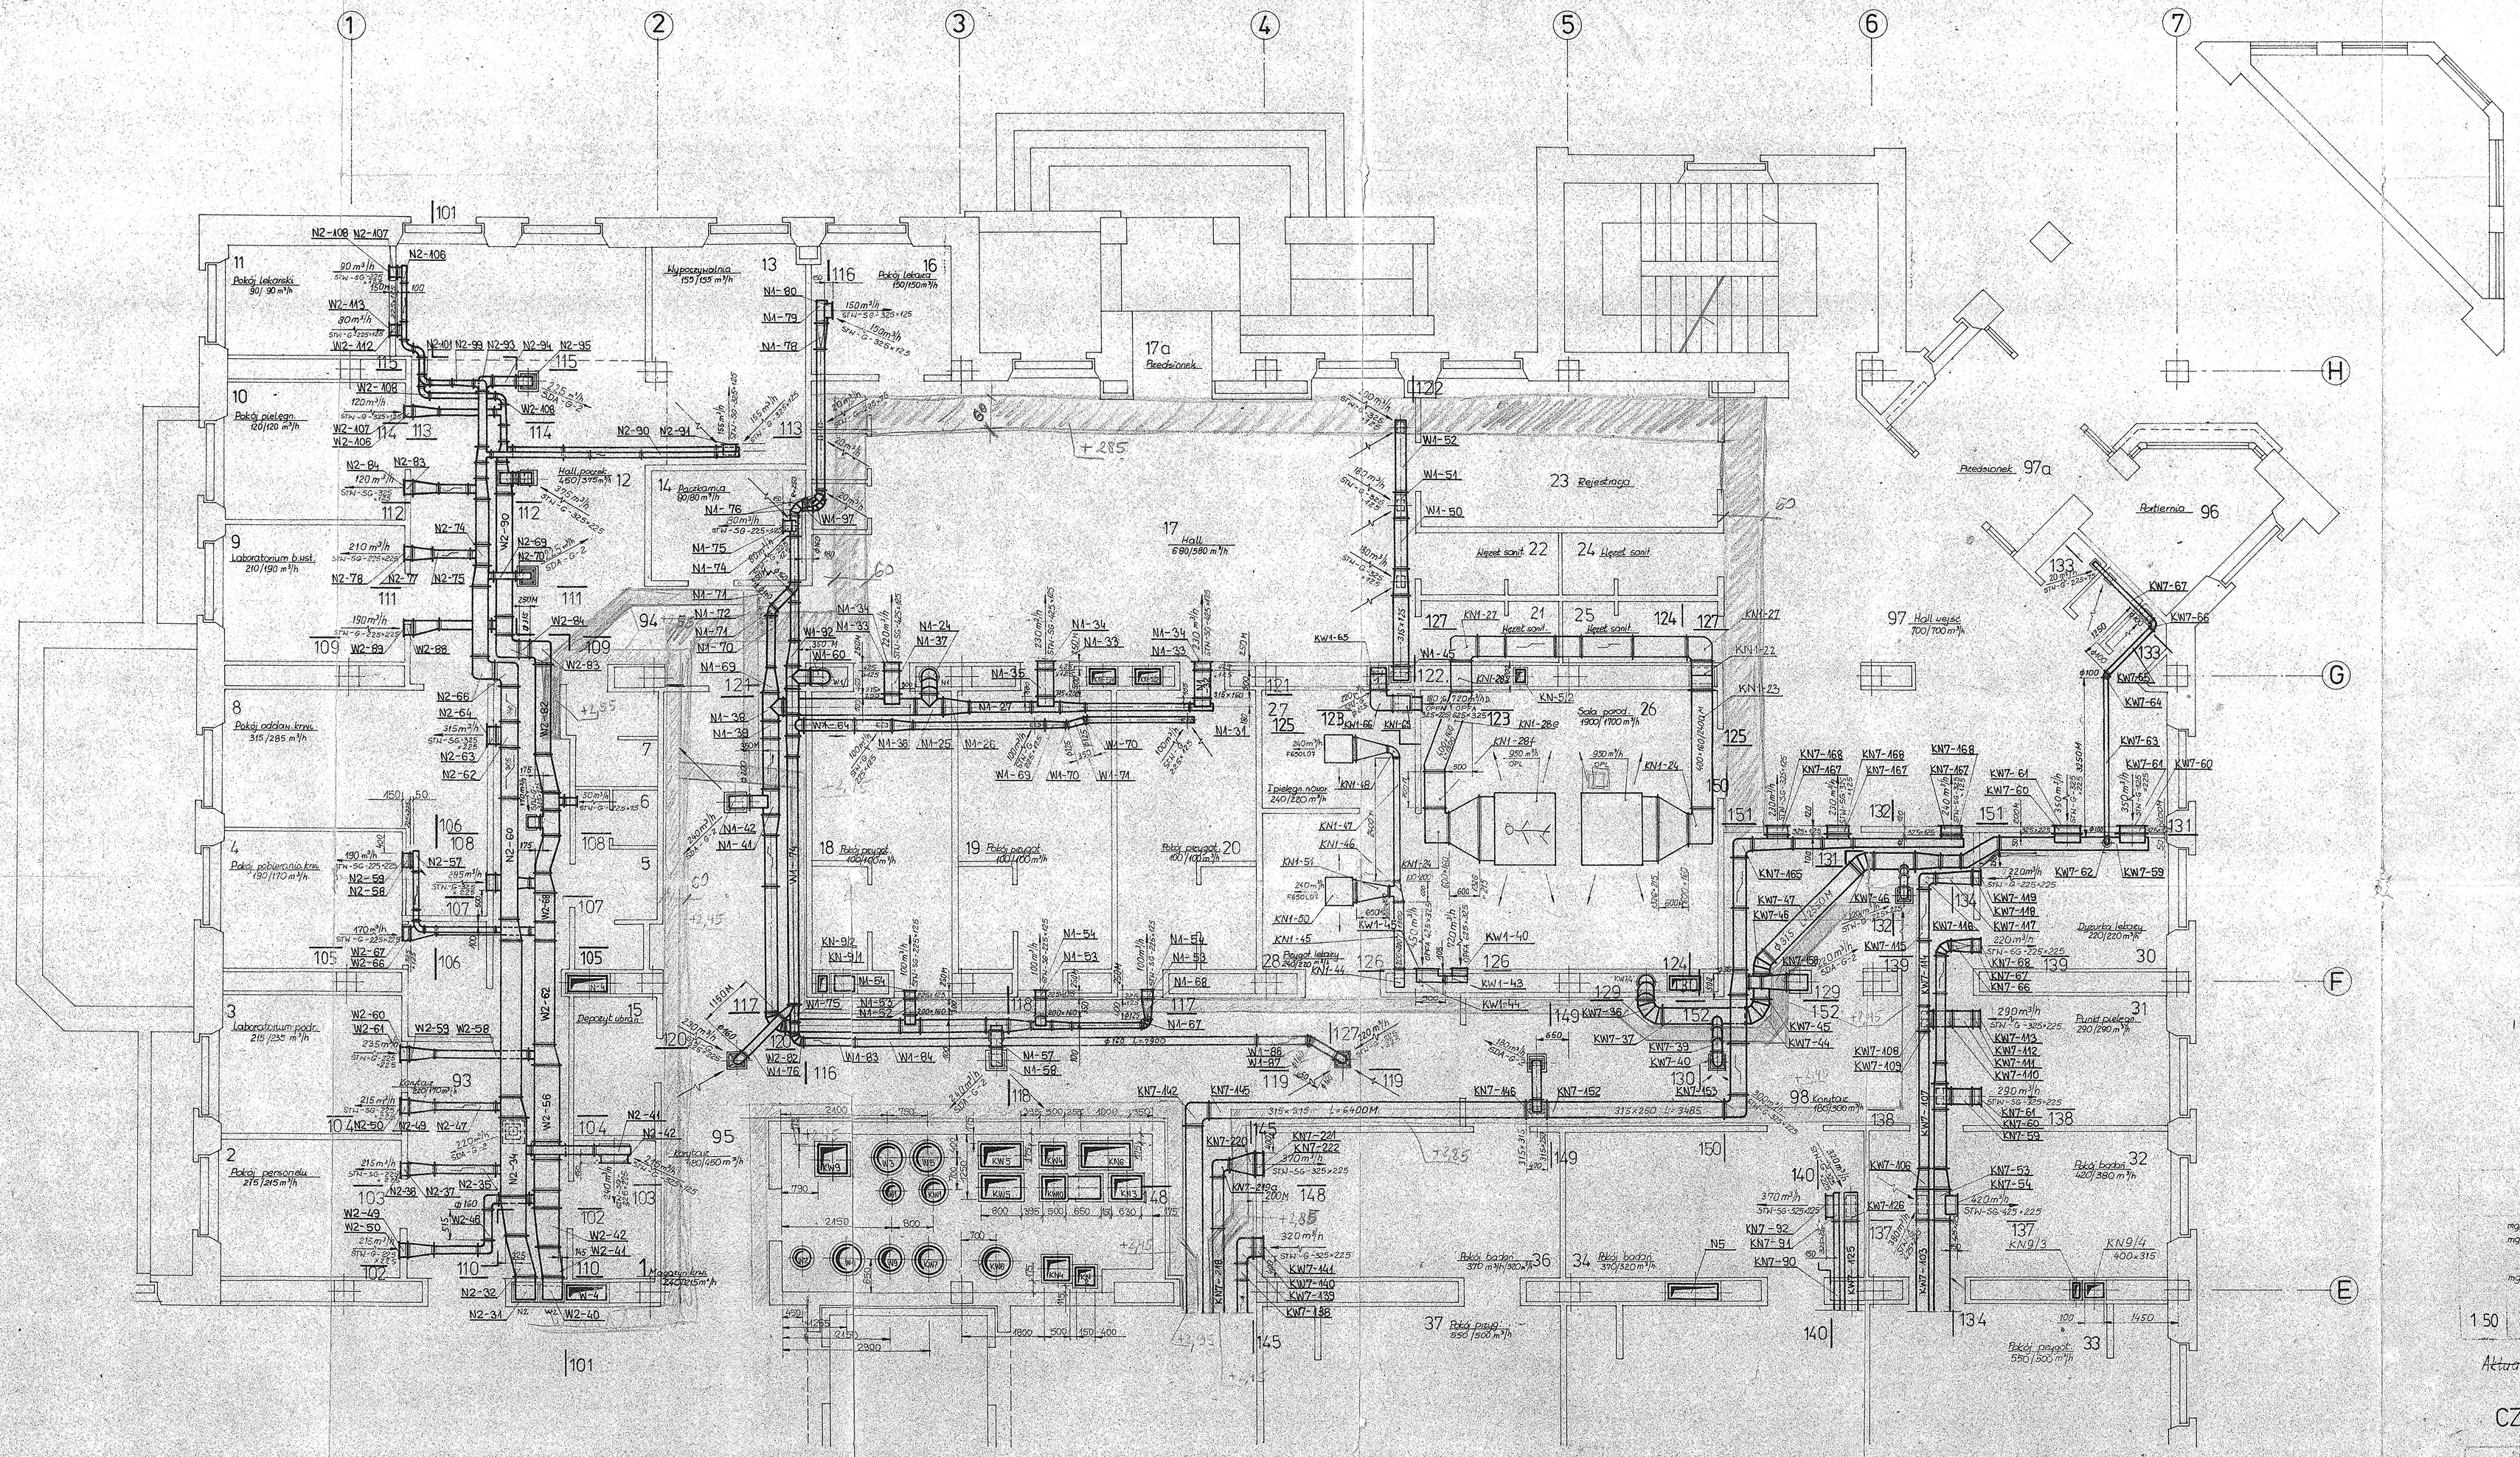

		IK-6298
mgr inż. H. Studenny mgr inż. D. Michałkiewicz	11.94 III.94	PT
mgr inż. T. Rupiński		KLIMATYZACJA
Budynek diagnostyczno-zabiegowy IChP AM w Poznaniu		
1:50 Rzut parteru- część A		8

Aktualizacja ~~95.08~~ mgr inż. H. Studenny

CZĘŚĆ „A"

5727 3775

		IK-5727A
mgr inż. A. Backer mgr inż. J. Karaban H. Sadowska mgr inż. H. Jacyna mgr inż. K. Berenda	88.08	PT
Budynek diagnostyczno-zabiegowy IChP AM w Poznaniu		KLIMATYZACJA
1:50 Rzut parteru — Część A		8