


KRATA POMOSTOWA AZUROWA TWS
Z POWIERZCHNIĄ ANTYPOŚLIZGOWĄ
10 CM POWYŻEJ NAWIERZCHNI PLACU

ISTNIEJĄCA STUDNIA SPUSTOWA KRYTA KRATĄ POMOSTOWĄ
SZCZELNĄ TWS Z POWIERZCHNIĄ ANTYPOŚLIZGOWĄ

KRATA POMOSTOWA AZUROWA TWS
Z POWIERZCHNIĄ ANTYPOŚLIZGOWĄ
10 CM POWYŻEJ NAWIERZCHNI PLACU

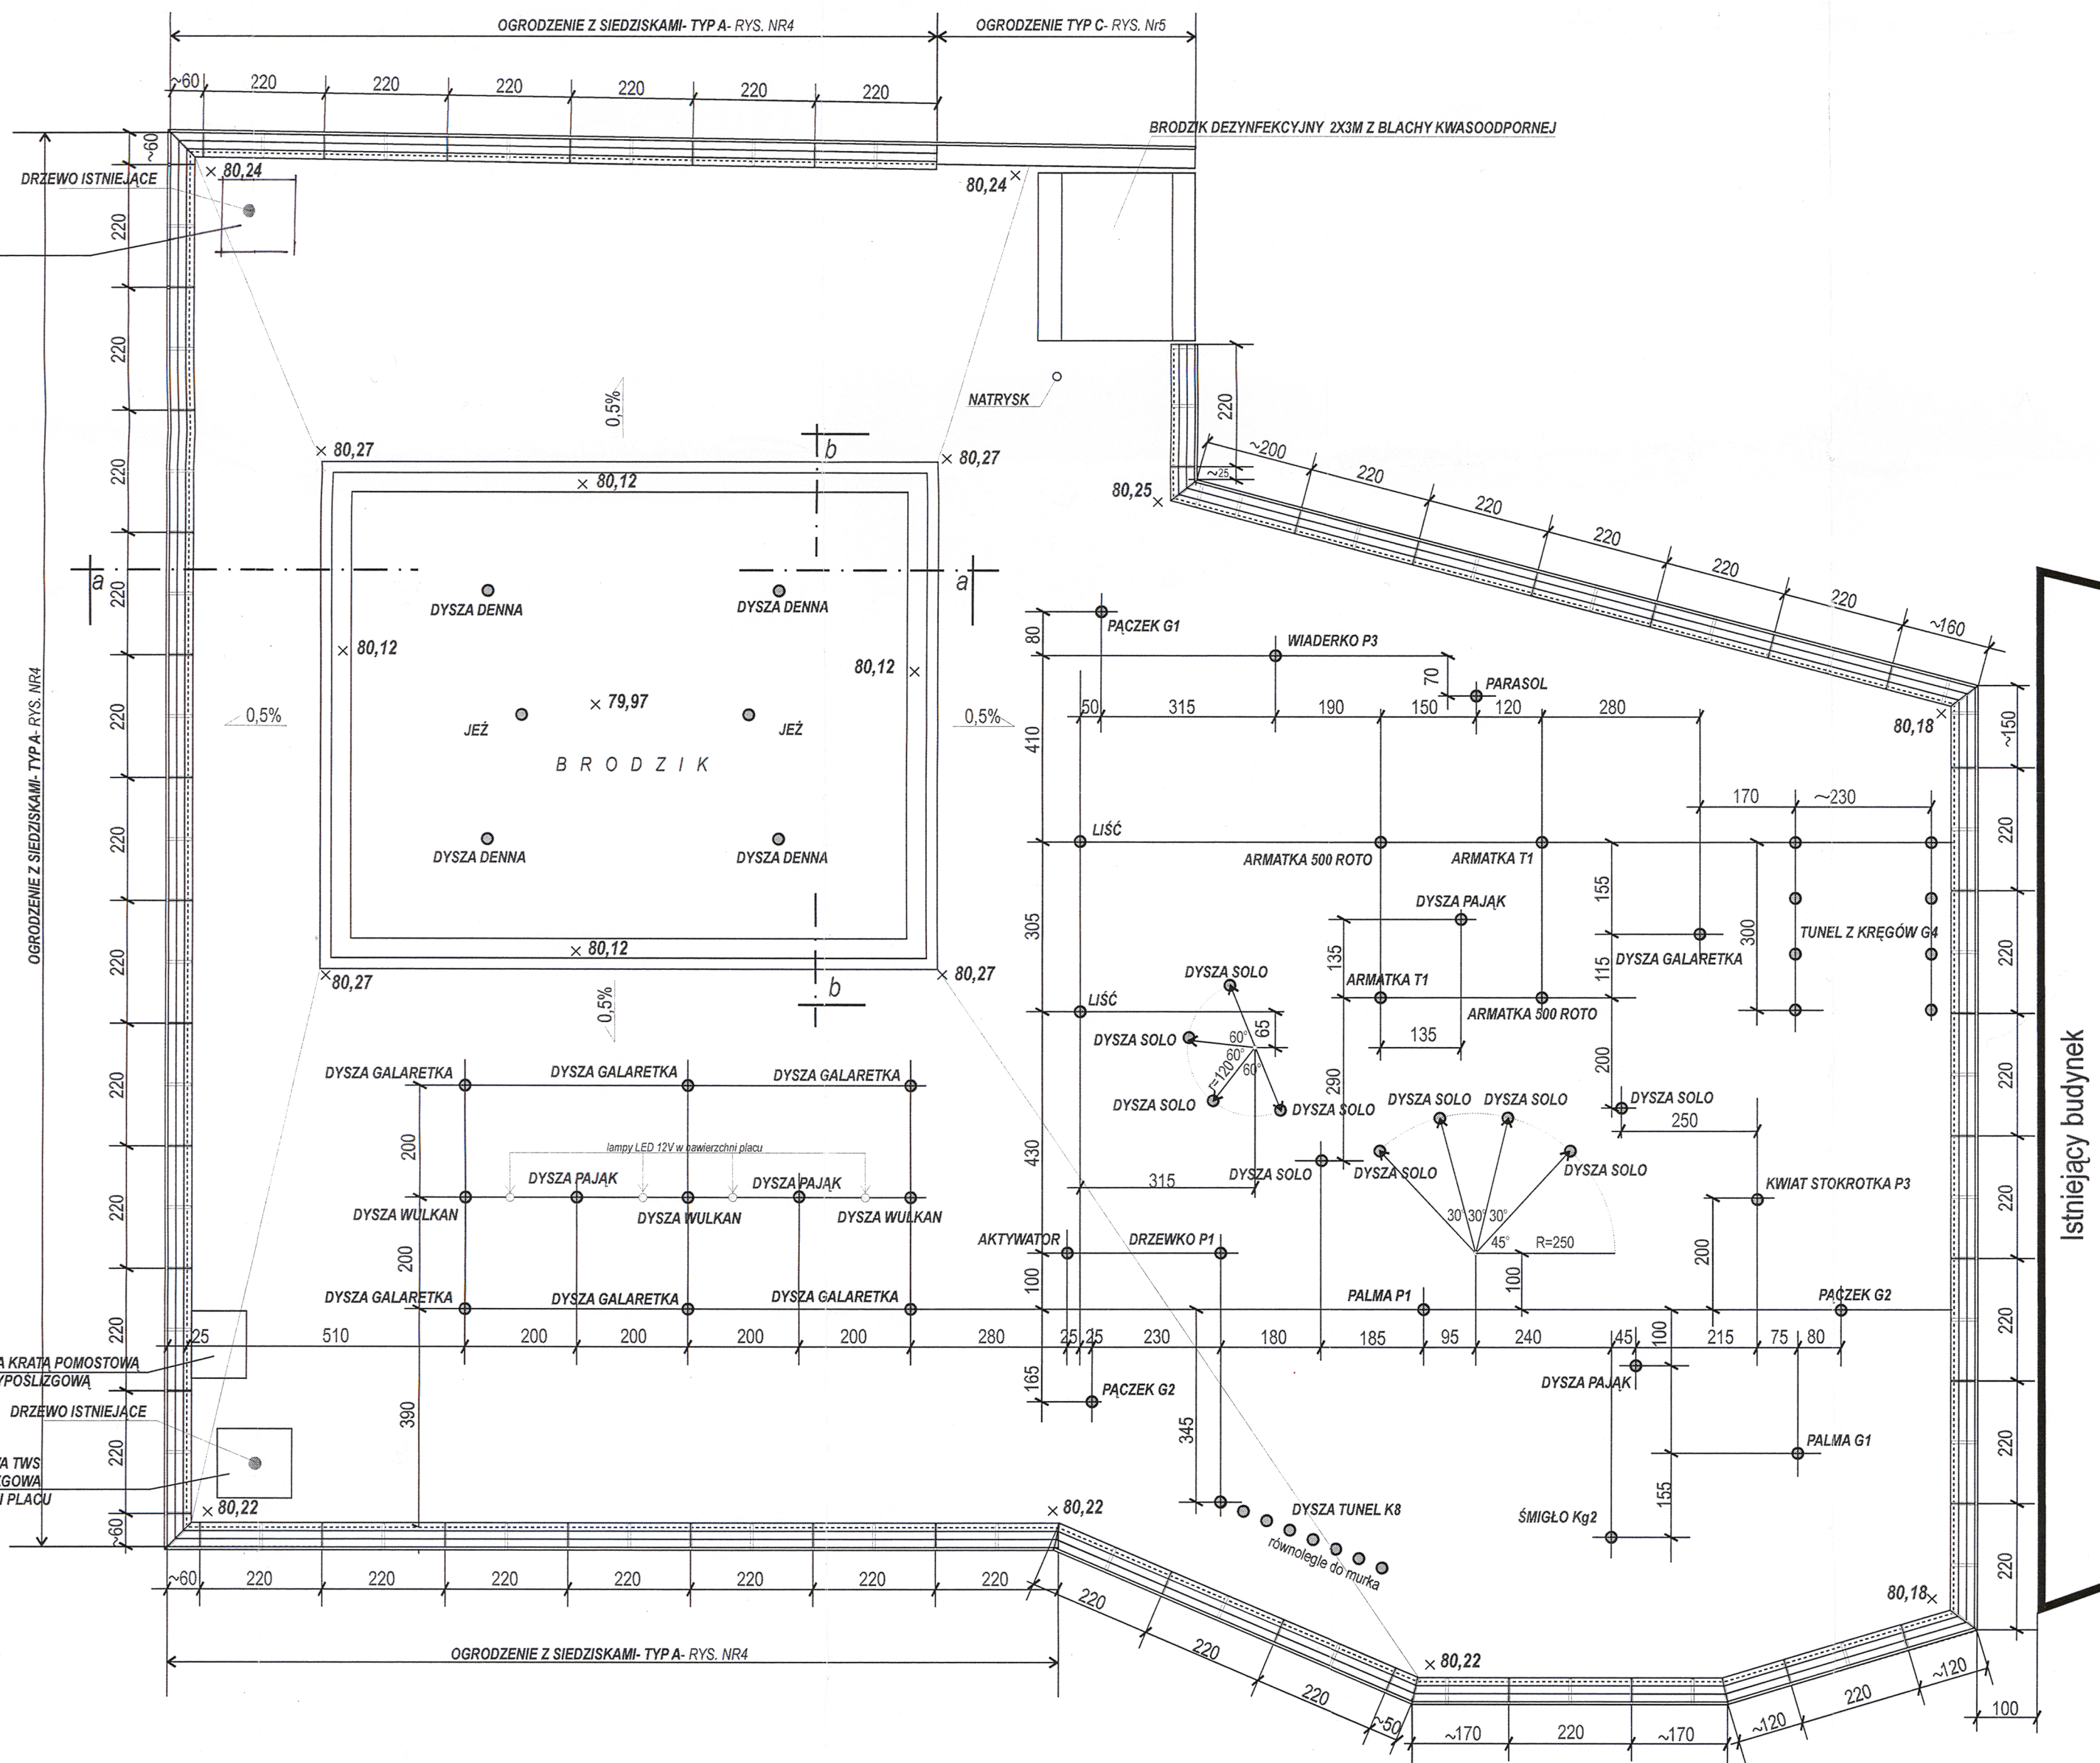

Uzgodniono pod względem wymagań higienicznych
i zdrowotnych bez zastrzeżeń /e-zastrzeżeń/.

Data 05-05-2015 mgr inż. arch. Jacek Wiśniewski
L.p. 83/15 rzeczoznawca do spraw sanitarno-
higienicznych upr. nr 17-805/2008
z obiektami ochrony zdrowia
85-664 Bydgoszcz, ul. E. Piłater 17/5
tel. 692 338 131

Zapoinowano pod względem zgodności z przepisami
bezpieczeństwa i higieny pracy oraz wymaganiami ergonomii:

1) bez zastrzeżeń
2) z zastrzeżeniami wymienionymi w załączonyj opinii

L.p. opinii 46/15 mgr inż. arch. Jacek Wiśniewski
05-05-2015 rzeczoznawca do spraw
bezpieczeństwa i higieny pracy
Data 05-05-2015 nr upr. GIP 47901 w grupach
1.1, 1.2, 1.3, 1.4.
85-664 Bydgoszcz, ul. E. Piłater 17/5
tel. 692 338 131

NIEOPISANE ODCINKI OGRODZENIA Z SIEDZISKAMI TYP B-WG RYS. NR 5

STUDIO ARCHITEKTONICZNE "ECHINUS" ZBIGNIEW WŁODKOWSKI	
PROJEKT BUDOWLANY	
NAZWA OBIEKTU BUDOWLANEGO	NR RYS. 3
MODERNIZACJA WODNEGO PLACU ZABAW DLA DZIECI NA TERENIE OŚRODKA SPORTU I REKREACJI W JANIKOWIE-DZIAŁKI NR 4/1, 148/8	DATA 30.04.2015
INWESTOR	SKALA 1:100
Gmina Janikowo, Przemysłowa 6, 88-160 Janikowo	
TREŚĆ RYSUNKU	
PLANSZA WYMIAROWANIA	
mgr inż. arch. Zbigniew Włodkowski uprawnienia budowlane do projektowania bez ograniczeń w specjalności architektonicznej nr ewid. NB-72 024 179	mgr inż. arch. Sławomir Szumiński Upr. bud. bez ograniczeń do projektowania w specjalności architektonicznej z ograniczonymi uprawnieniami w specjalności konstrukcyjno-budowlanej GT-III-7210/18177