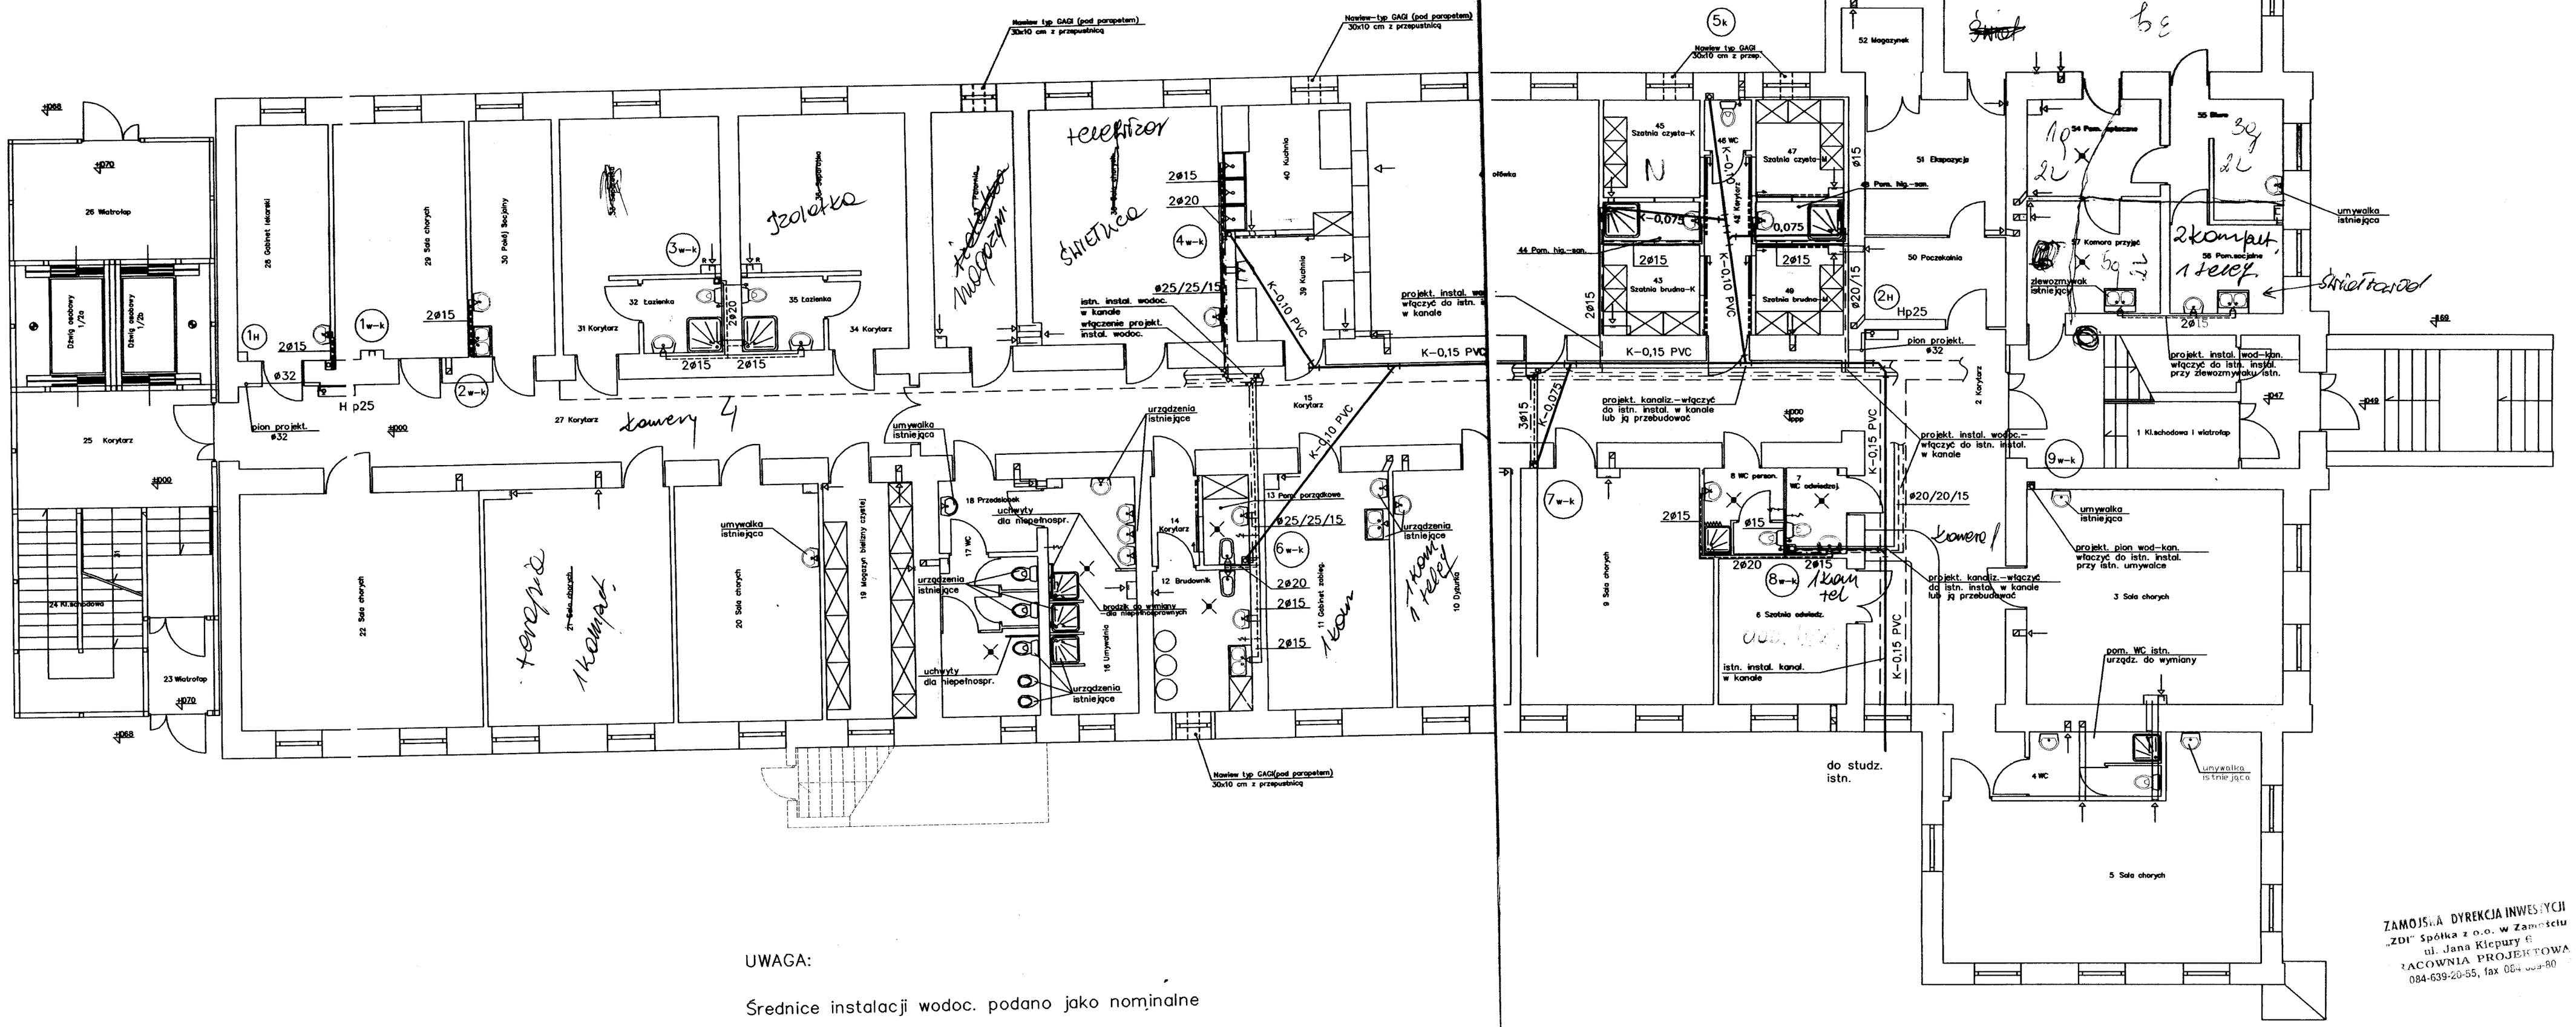
26 Wiatrołap
25 Korytarz
24 Kl.schodowa
23 Wiatrołap
22 Sala chorych
20 Sala chorych
19 Sala chorych
18 Przedsiołek
17 WC
16 Umywalnia
14 Korytarz
12 Brudownik
11 Gabinet zabiegowy
10 Dyżurka
9 Sala chorych
6 Szatnia odwiedz.
7 WC odwiedzaj.
8 WC person.
3 Sala chorych
4 WC
5 Sala chorych
1 Kl.schodowa i wiatrołap
2 Korytarz
15 Korytarz
13 Pom. porządkowe
39 Kuchnia
40 Kuchnia
41 Spiżarka
42 Korytarz
43 Szatnia brudna-K
44 Pom. hig.-san.
45 Szatnia czysta-K
46 WC
47 Szatnia czysta-M
48 Korytarz
49 Szatnia brudna-M
50 Poczekalnia
51 Ekspozycja
52 Magazynek
53 Magazyn leków
54 Pom. socjalne
55 Biuro
56 Pom.socjalne
57 Komora przyjęć
Dźwig osobowy 1/2a
Dźwig osobowy 1/2b
Nawiew typ GAGI (pod parapetem) 30x10 cm z przepustnicą
Nawiew typ GAGI 30x10 cm z przep.
K-0,15 PVC
K-0,10 PVC
K-0,075
Hp25
H p25
pion projekt. ø32
umywalka istniejąca
urządzenia istniejące
uchwyty dla niepełnospr.
bodźc. do wymiany dla niepełnosprawnych
projekt. instal. wodoc. włączyć do istn. instal. w kanale
istn. instal. wodoc. w kanale
włączenie projekt. instal. wodoc.
projekt. kanaliz.-włączyć do istn. instal. w kanale lub ją przebudować
projekt. instal. wodoc.-włączyć do istn. instal. w kanale
projekt. instal. wod-kan. włączyć do istn. instal. przy zlewozmywaku istn.
projekt. pion wod-kan. włączyć do istn. instal. przy istn. umywalce
istn. instal. kanal. w kanale
zlewozmywak istniejący
pom. WC istn. urządz. do wymiany
do studz. istn.
telewizor
2ø15
2ø20
ø25/25/15
ø20/20/15
ø15
ø32
2ø15
1kompl.
2kompl.
1 telef.
2kompl.
1 telef.
1kompl.
1kompl.
1kompl