
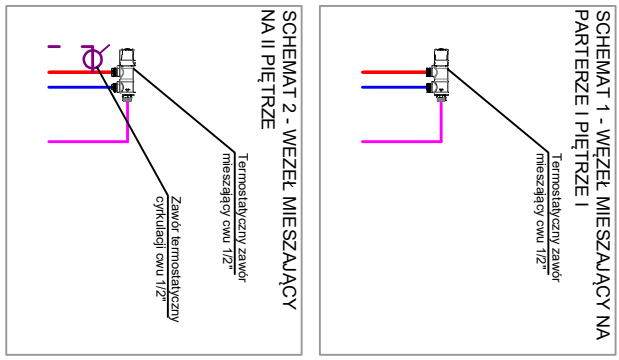


INSTALACJA WODOCIĄGOWA

RZUT POMIESZCZEŃ SANITARNYCH
DAMSKICH - PARTER

RZUT POMIESZCZEŃ SANITARNYCH
MĘSKICH - PARTER

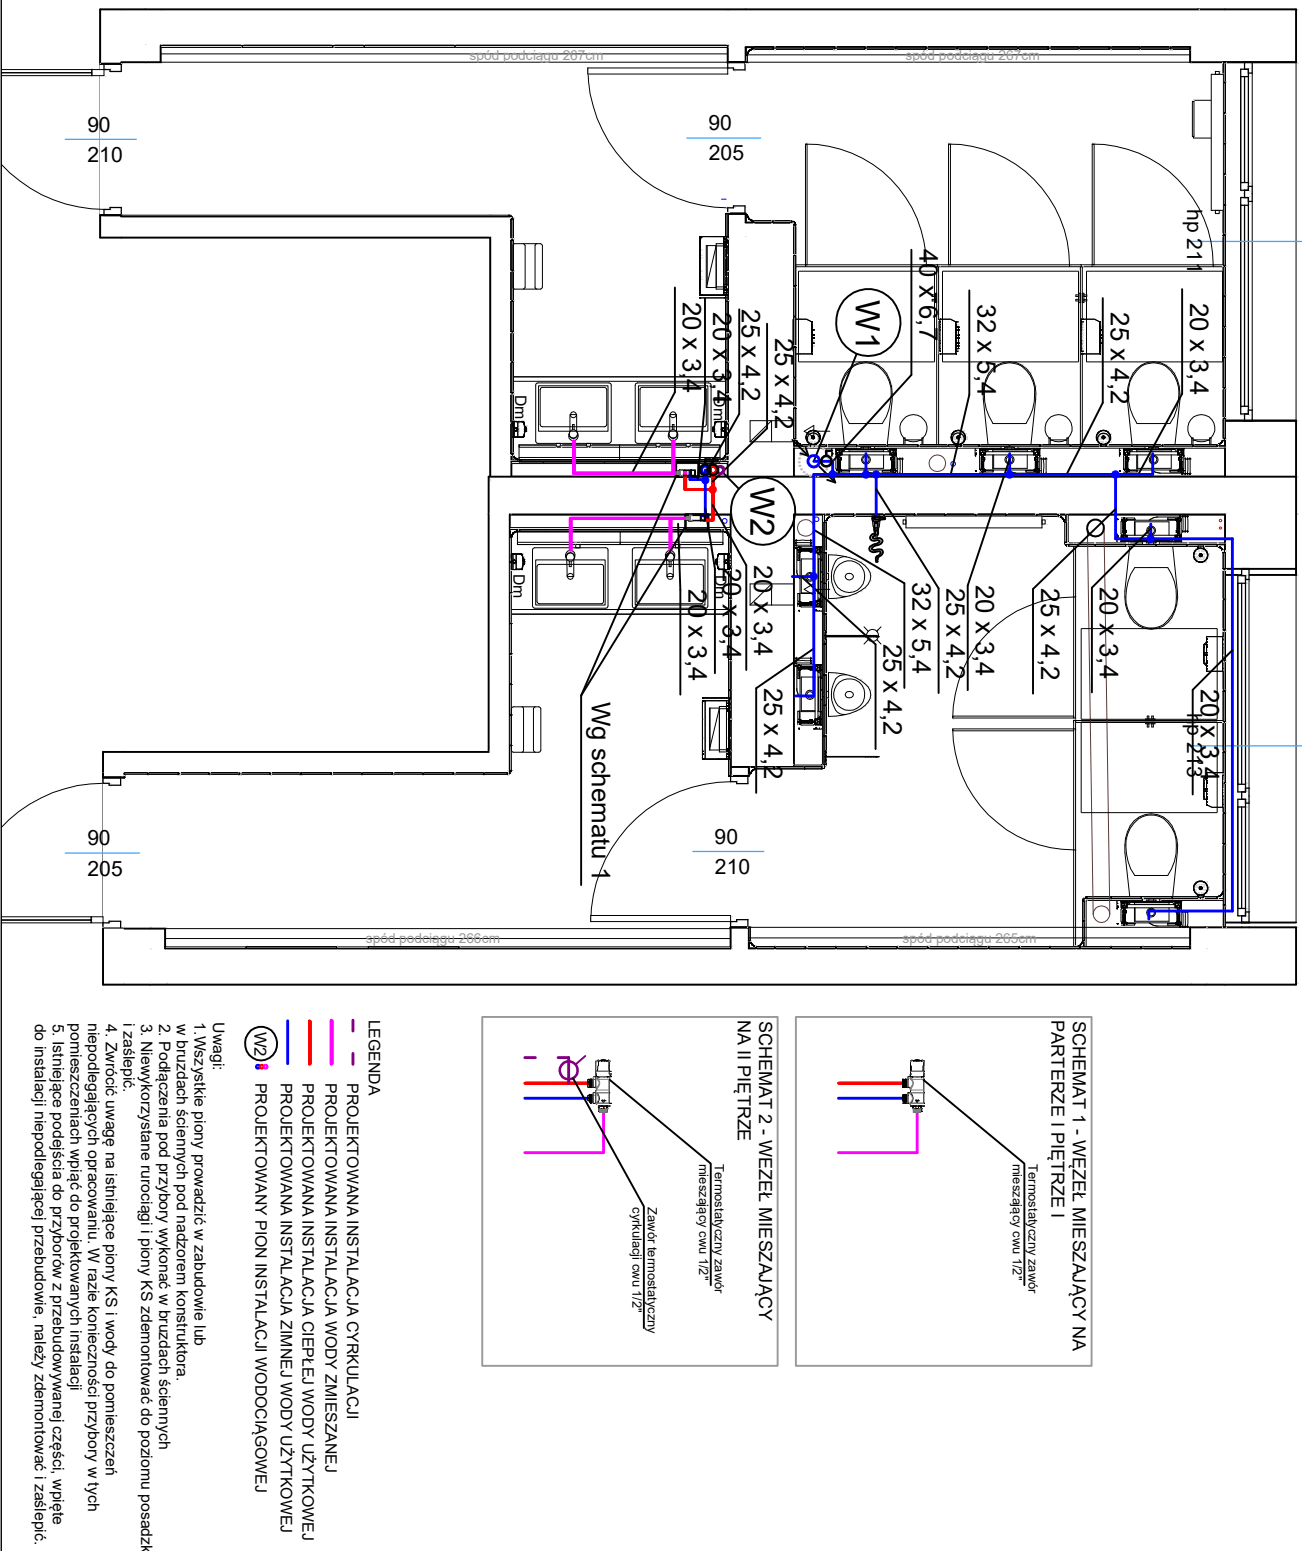

LEGENDA

- PROJEKTOWANA INSTALACJA CYRKULACJI
- PROJEKTOWANA INSTALACJA WODY ZMIESZANEJ
- PROJEKTOWANA INSTALACJA CIEREJ WODY UŻYTKOWEJ
- PROJEKTOWANA INSTALACJA ZIMNEJ WODY UŻYTKOWEJ
- PROJEKTOWANY PION INSTALACJI WODOCIĄGOWEJ


Uwaga:

INSTALACJA KANALIZACJI SANITARNEJ

RZUT POMIESZCZEŃ SANITARNYCH
DAMSKICH - PARTER

RZUT POMIESZCZEŃ SANITARNYCH
MĘSKICH - PARTER

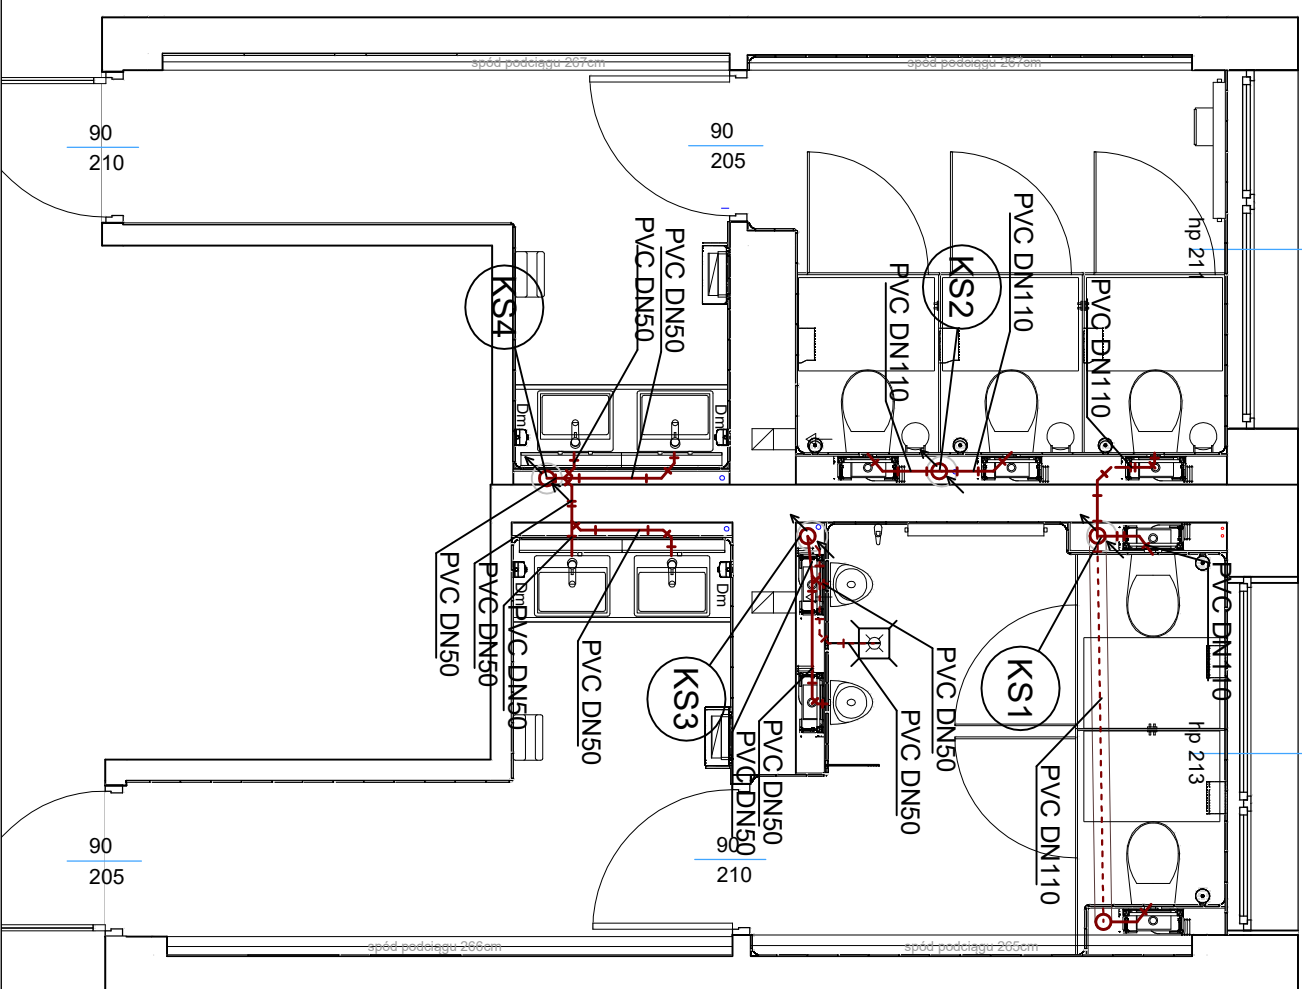

LEGENDA

- INSTALACJA KANALIZACJI SANITARNEJ - PODEJŚCIA
- INSTALACJA KANALIZACJI SANITARNEJ - PODEJŚCIA POD STROPIEM NIŻEJ KONDYGNACJI
- INSTALACJA WENTYLACJI KANALIZACJI SANITARNEJ

(KS1) o PION KANALIZACJI SANITARNEJ


Uwaga:

INSTALACJA OGRZEWICZA

RZUT POMIESZCZEŃ SANITARNYCH
DAMSKICH - PARTER

RZUT POMIESZCZEŃ SANITARNYCH
MĘSKICH - PARTER

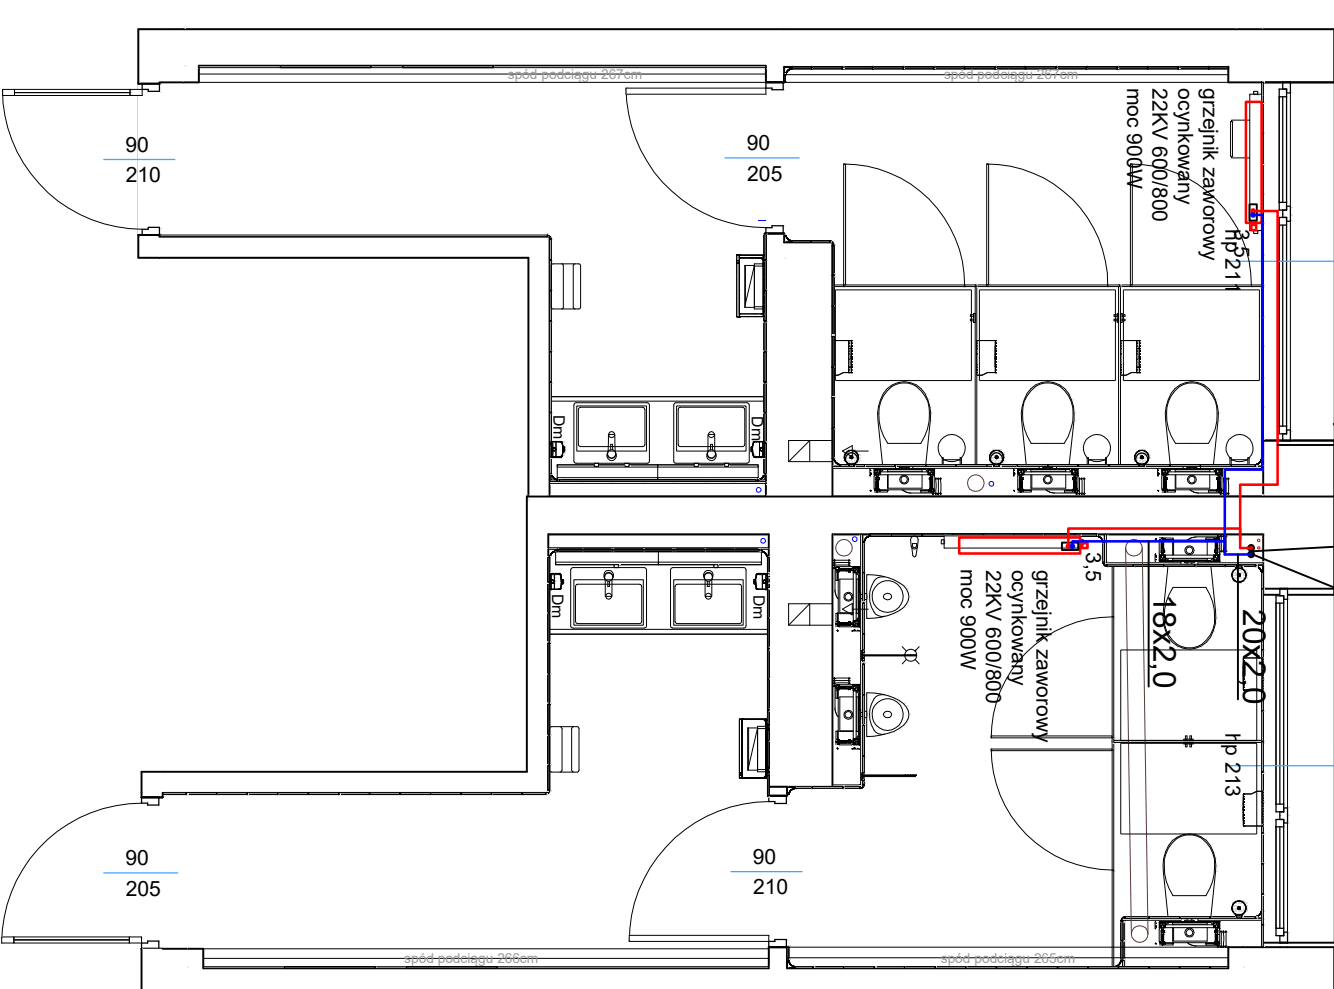

LEGENDA

- ZASILANIE INSTALACJI OGRZEWICZEJ
- POWROT INSTALACJI OGRZEWICZEJ


Uwaga:

INSTALACJA WENTYLACJI MECHANICZNEJ

RZUT POMIESZCZEŃ SANITARNYCH
DAMSKICH - PARTER

RZUT POMIESZCZEŃ SANITARNYCH
MĘSKICH - PARTER

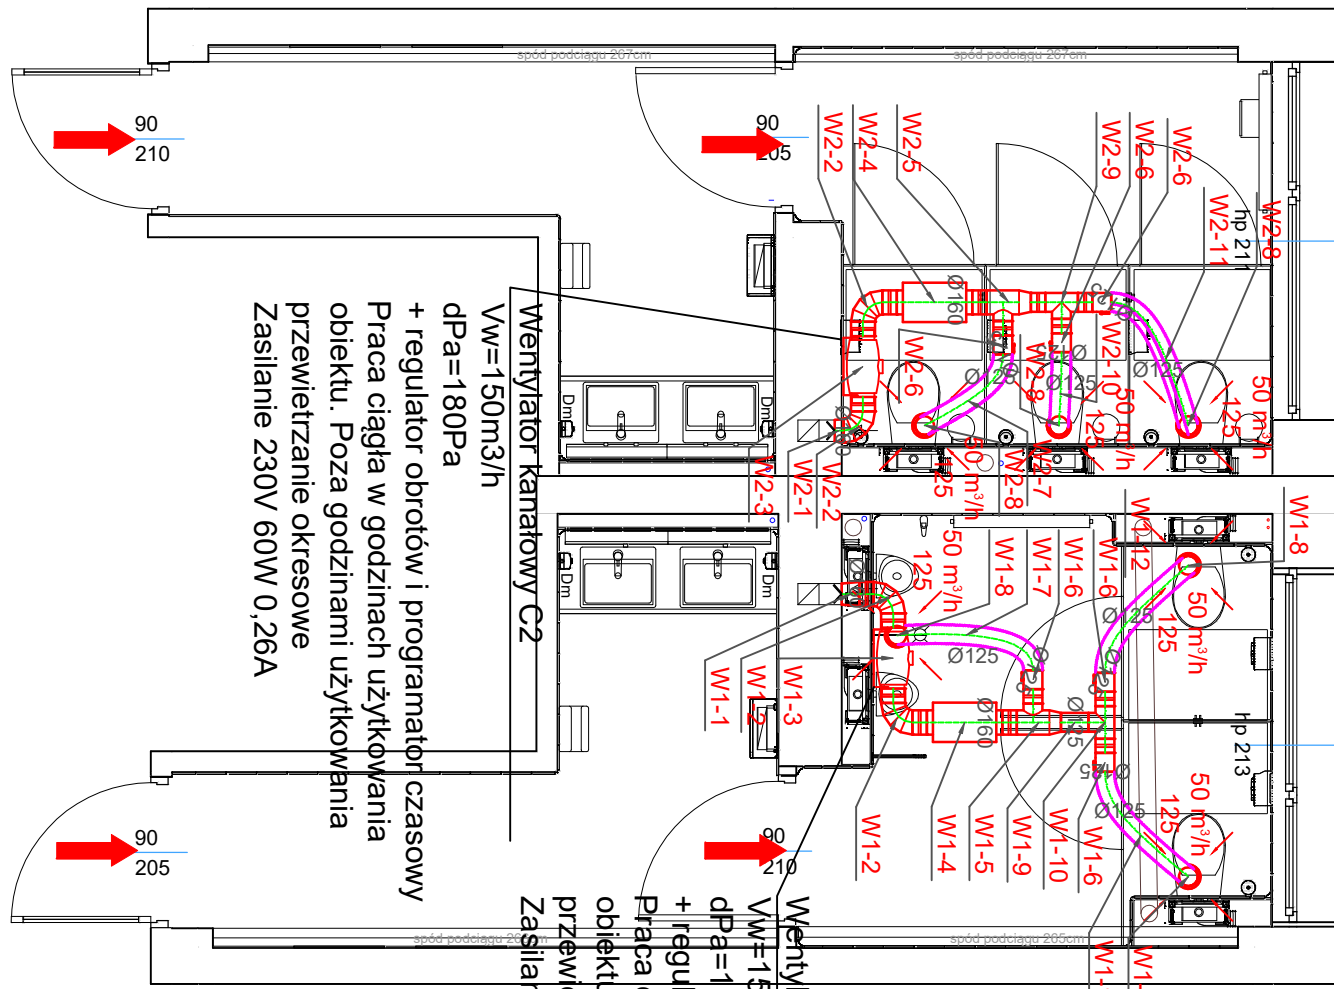

LEGENDA

- TRANSFER POWIETRZA PRZEZ PODCIĘCIE/OTWOROWANIE DRZWI
- PRZEWODY ELASTYCZNE Ø125
- PROJEKTOWANE PRZEWODY WENTYLACYJNE

Uwaga:

ARCH

STUDIO PROJEKTOWE

ul. Żeromska 15, 01-654 Warszawa
tel. 604 805 808

Nazwa inwestycji:

**Remont sanitariatów
w III Liceum
Ogólnokształcącym
im. Adama Mickiewicza
w Bełchatowie**

dz. nr 420/3 obręb 0012
Miasto Bełchatów

Tytuł projektu:

**RZUT PARTERU -
INSTALACJE SANITARNE**

Faza projektu:

Projekt techniczny

Projektant:

mgr inż. Kamili Woszczyk

Specjalność: Instalacyjna
LUD/3507/PWBS/19

Skala rysunku:

1:50

Nr arkusza:

S1

Data: kwiecień 2025

Projektant: mgr inż. Kamili Woszczyk

Specjalność: Instalacyjna

LUD/3507/PWBS/19