


LEGENDA:

○ - Projektowany słup oświetleniowy S95 ocynkowany na fundamencie betonowym F-150/250

⊙ - Projektowana oprawa oświetlenia ulicznego [redacted] izolacji z redukcją mocy, [redacted] [redacted] [redacted]

--- - Projektowany kabel YAKY 4x35

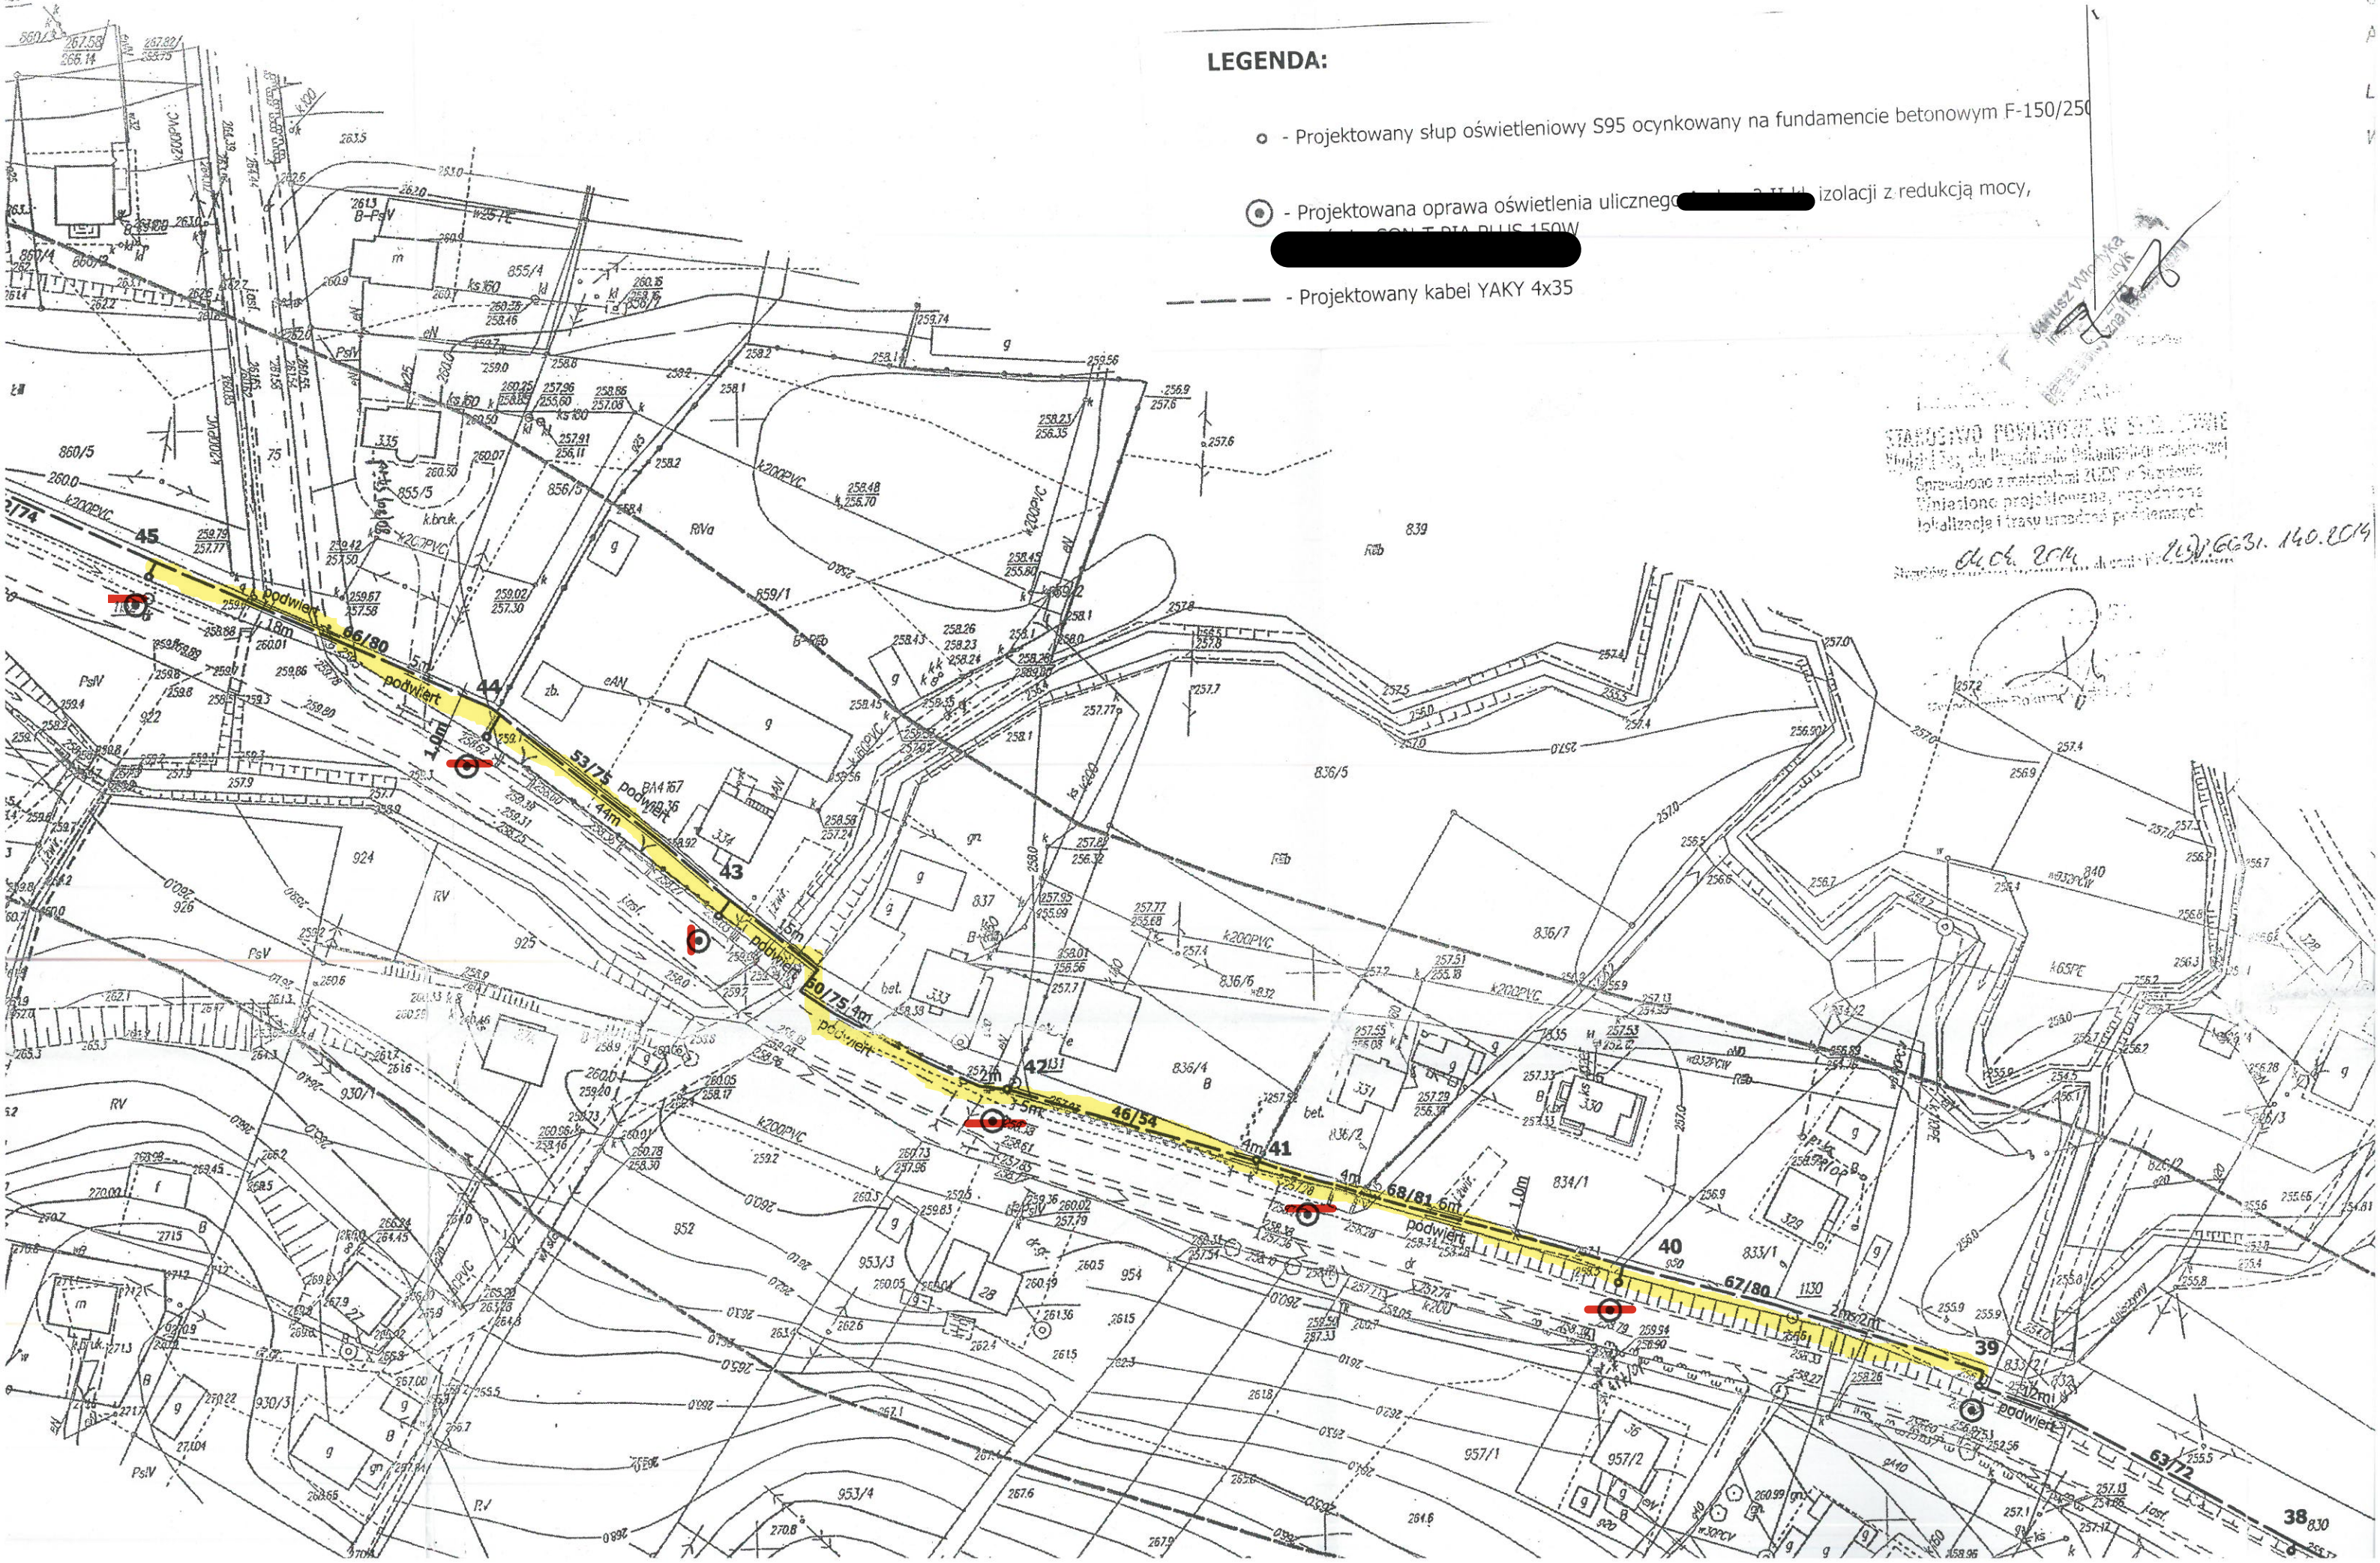

STANISŁAW POWIĄTOWSKI W SĄDZIE
 Powiatowy Urząd Geodezji i Katastru
 Sprawozdanie z materiału ZUDF w Skarbowo
 Wniesiono projektowaną, rozpoznano
 lokalizację i trasę urządzeń podziemnych

Dł. 2014 (handwritten signature)
 140.2014