
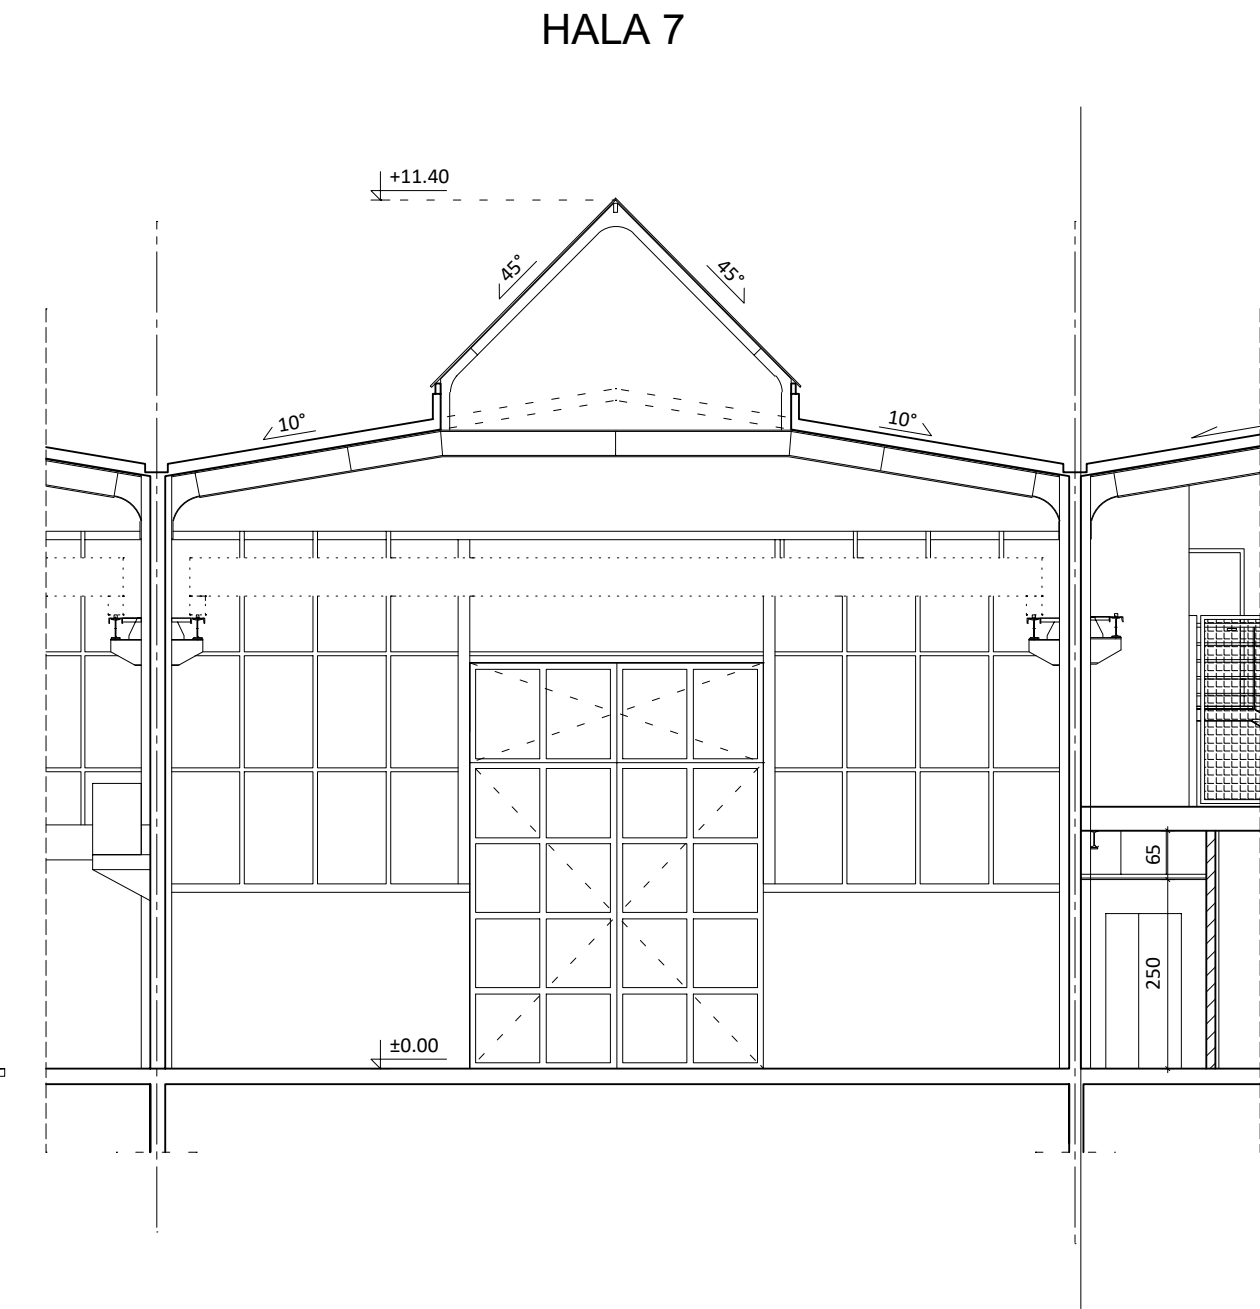


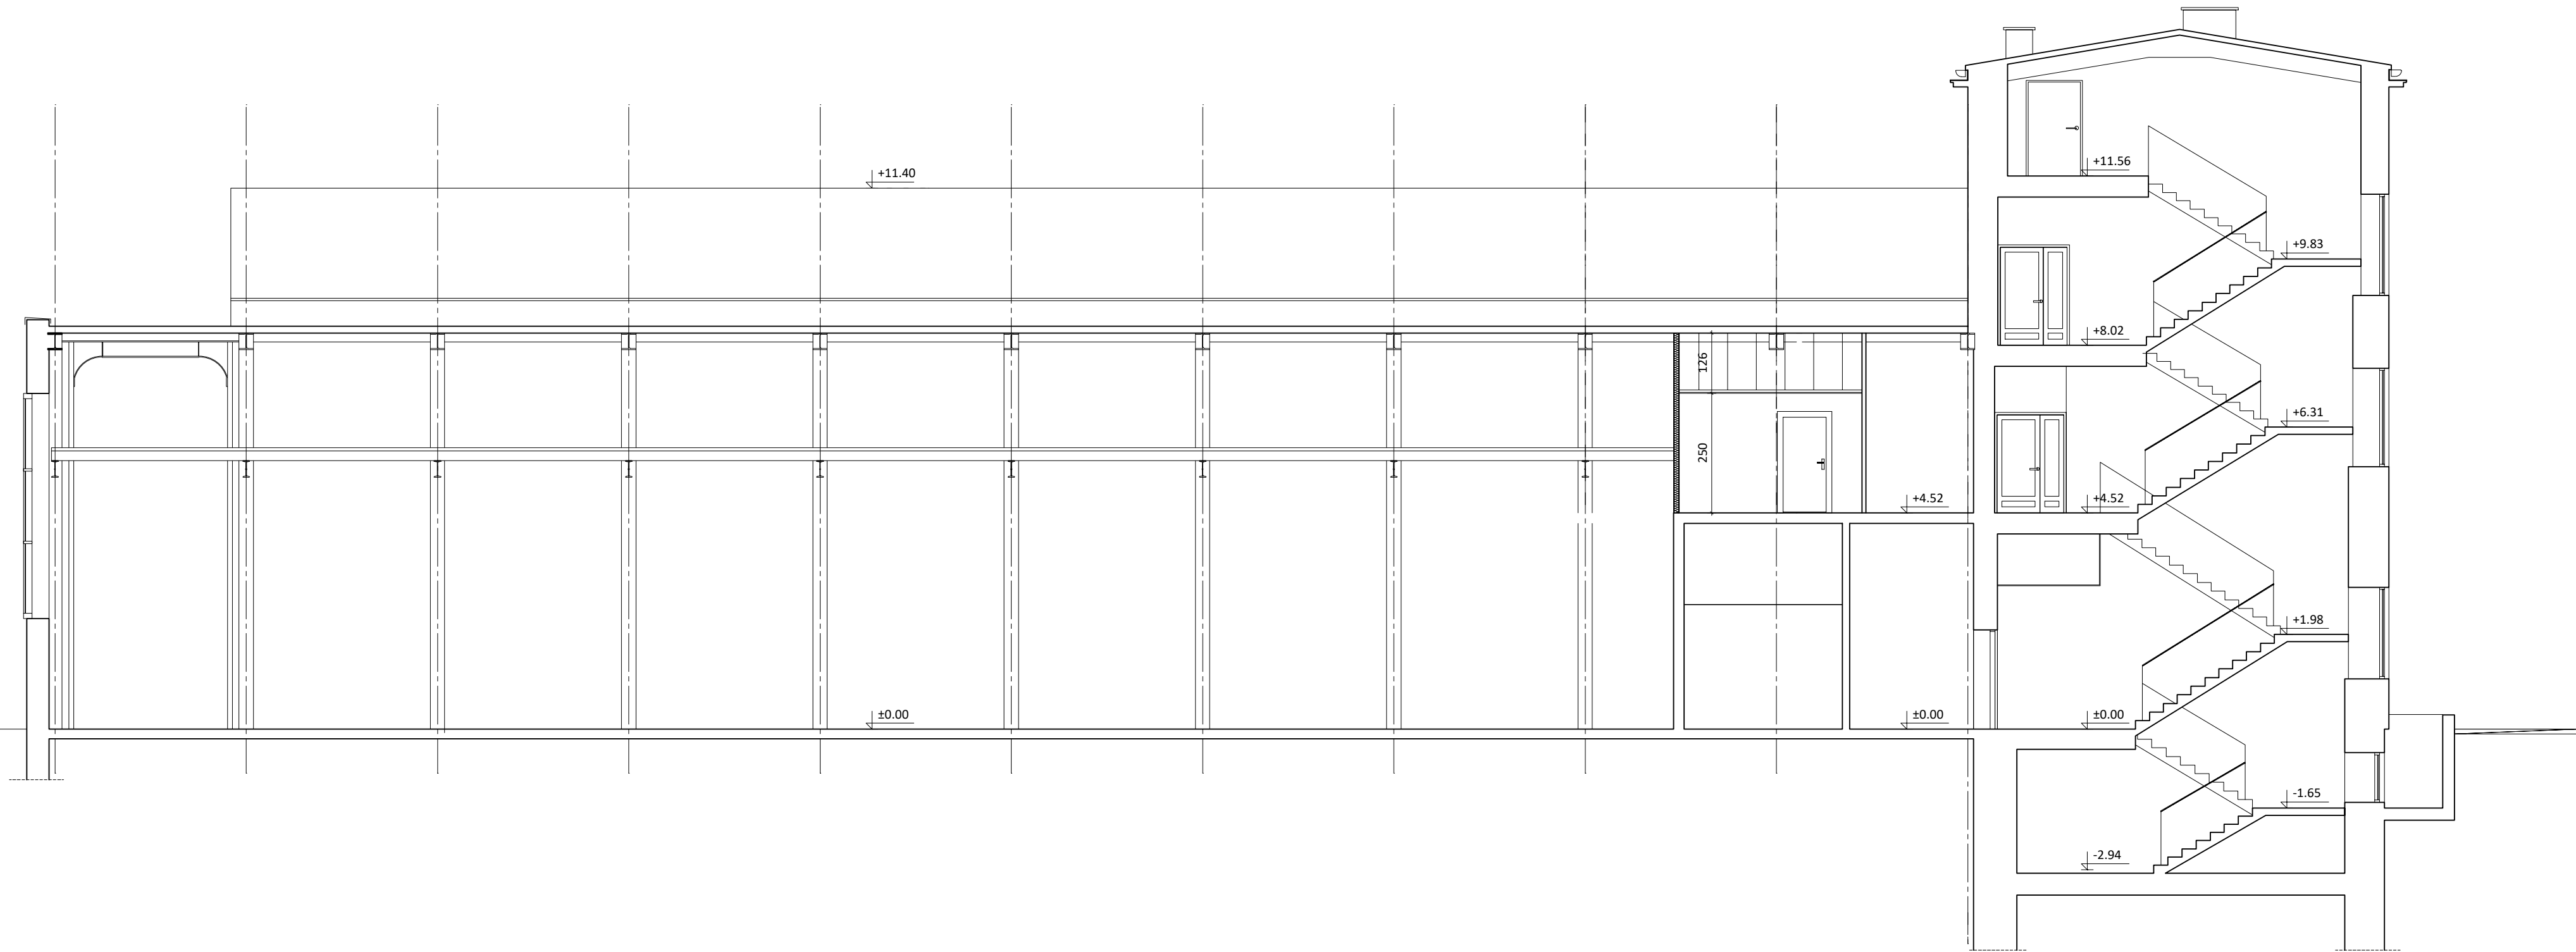

MERAENG Sp.z o.o. sp.k.		41-106 Siemianowice Śląskie ul.W. Wróblewskiego 31a		tel. 607 896 977 e-mail: info@meraeng.com			
NAZWA OBIEKTU BUDOWLANEGO		ADAPTACJA HALI NR VII DLA CELÓW PRODUKCYJNYCH I MONTAŻU PIECA HUTNICZEGO				SKALA RYSUNKU 1:10	
ADRES INWESTYCJI		ul. Karola Miarki 12-14, 44-100 Gliwice				DATA SPORZĄDZENIA 30.09.2024	
TYTUŁ RYSUNKU		PRZEKROJE				NUMER RYSUNKU AB-0	
IMIĘ I NAZWISKO PROJEKTANTA		mgr inż. architekt Katarzyna Węgor		PODPIS PROJEKTANTA			
NUMER UPRAWNIEN BUDOWLANYCH		specjalność: architektoniczna 53/10/SŁOKK/II, SL1474		PODPIS SPRAWDZAJĄCEGO			
IMIĘ I NAZWISKO SPRAWDZAJĄCEGO		mgr inż. architekt Paweł Przyszc					
NUMER UPRAWNIEN BUDOWLANYCH		specjalność: architektoniczna 29/09/SŁOKK/II, SL1395					