


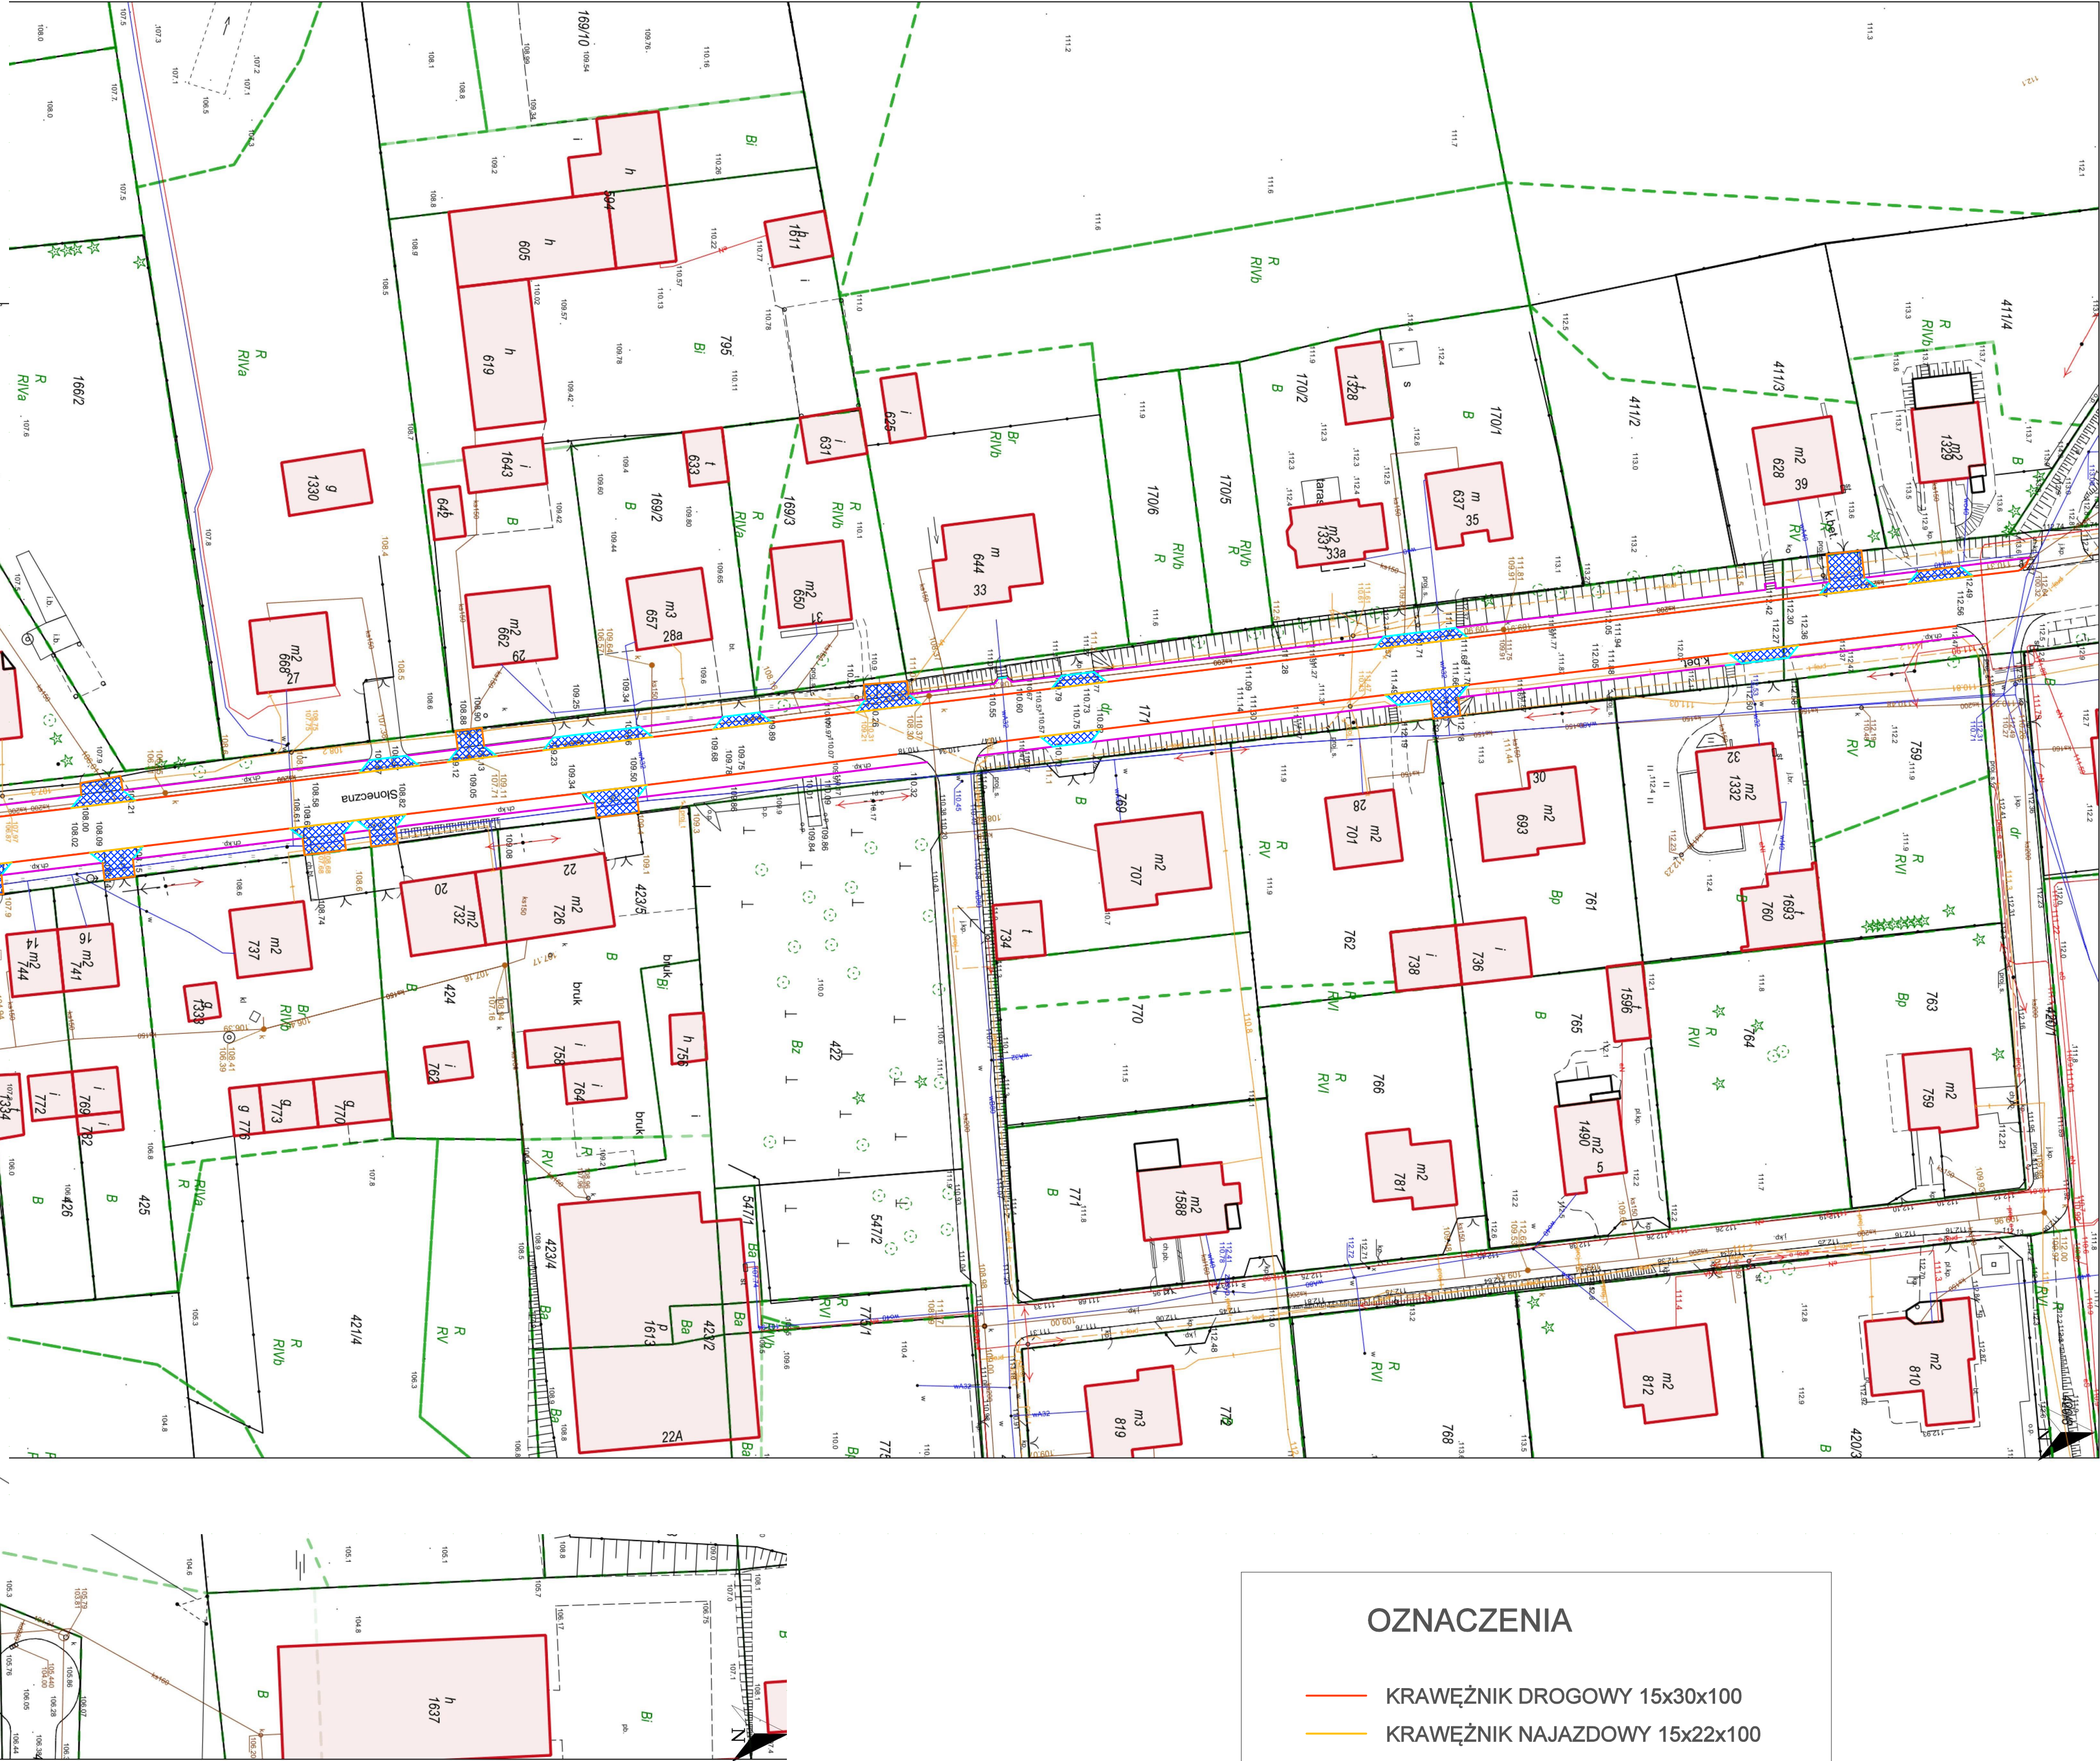

OZNACZENIA

- KRAWĘŻNIK DROGOWY 15x30x100
- KRAWĘŻNIK NAJAZDOWY 15x22x100
- OBRZEŻE CHODNIKOWE 8x25x100
- OPORNIK DROGOWY 12x25x100
- LINIA STYKU Z UTWARDZIENIEM
- KOSTKA BETONOWA 8cm