


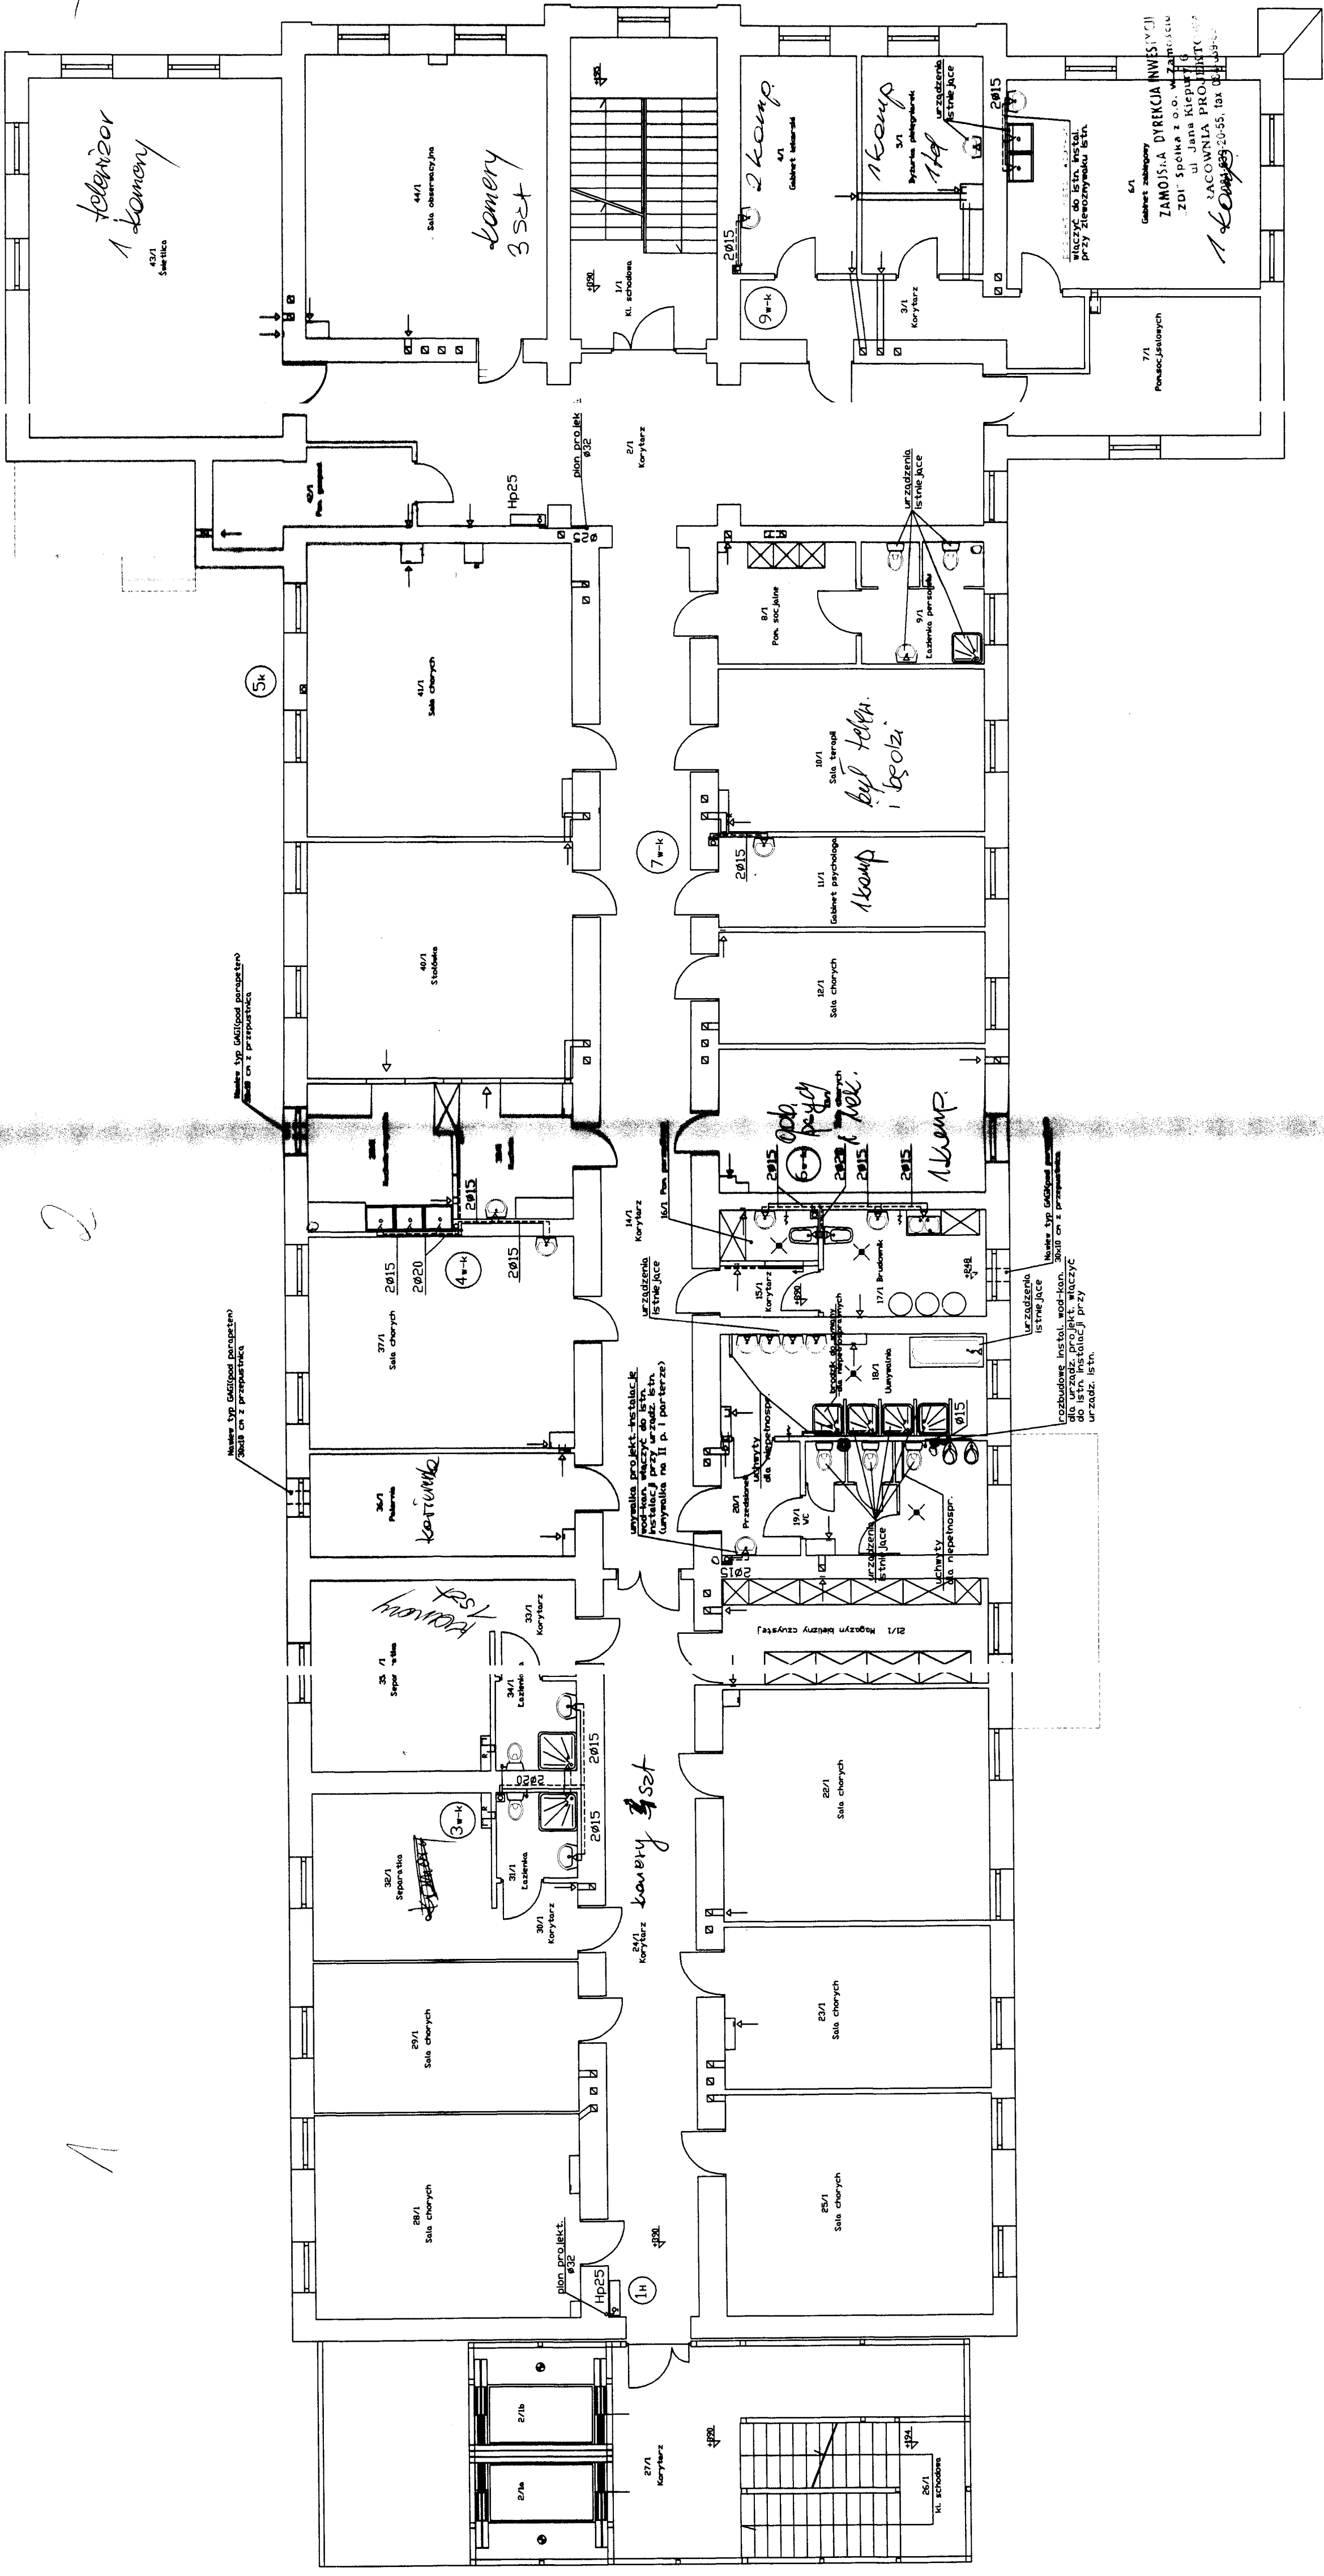

UWAGA: 1. Piętro - I

Średnice instalacji wodoc. podano jako nominalne

NAZWA I ADRES OBIEKTU	PAWILON GŁÓWNY SPWSPZ W RADECCZNYCH SANIT.
TYTUŁ	RADECCZNA UL. KLASZTORNA 4
PROJEKTOWAŁ	ROZBUDOWA INSTALACJI WOD-KAN. RZUT INSTALACJI WOD-KAN-I PIĘTRO
SPRAW. ZIL	mgr inż. D. Dąbrowski upr. nr 27/97/2a bez ograniczeń w spec. instalacji wod-kan, c.o., gazowych
NR RYS.	74/2003
	bez ograniczeń w spec. instalacji wod-kan, c.o., gazowych i wentylacji