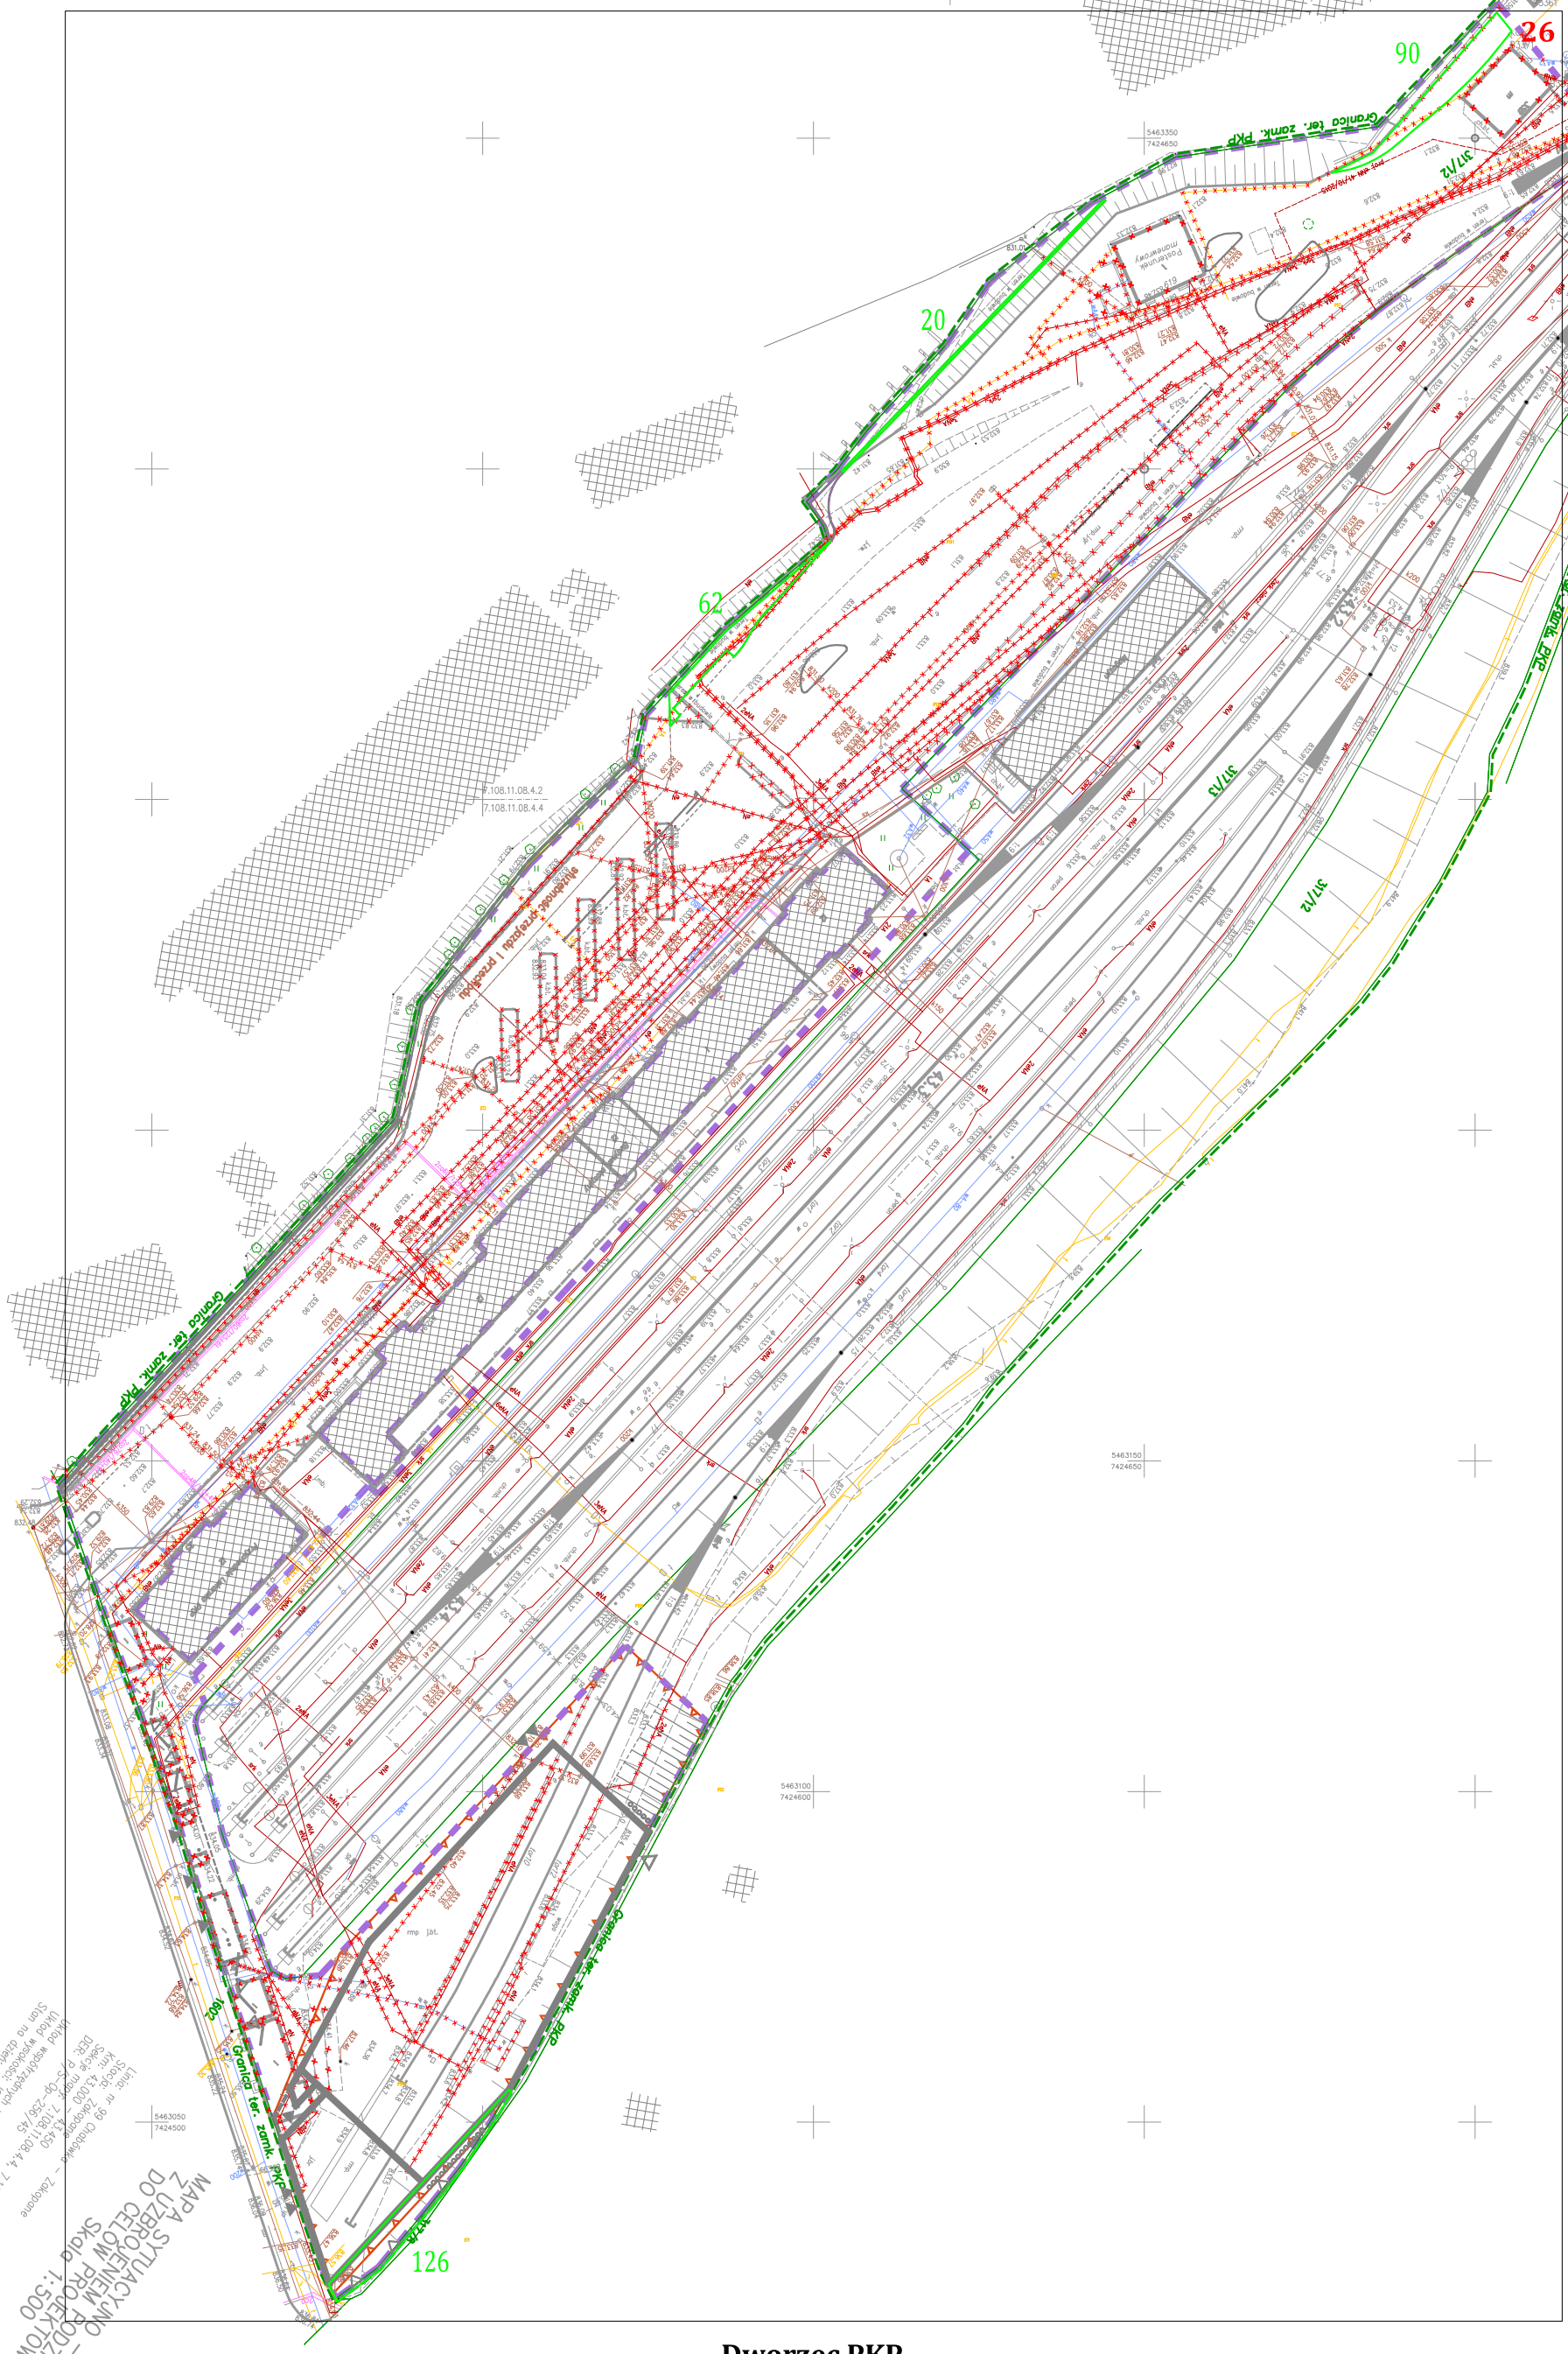
26
90
20
62
126
317/2
317/3
317/6
Granica ter. zamk. PKP
Granica ter. zamk. PKP
Granica ter. zamk. PKP