



PROJEKT TECHNICZNY


OBIEKT BUDOWLANY:
SIEĆ WODOCIĄGOWA Φ 110mm PE

ADRES INWESTYCJI:
ul. Orla dz. nr ew. 59
ul. Łabędzia dz. nr ew. 43/2
obr. 0028 Szczesne, gm. Grodzisk Mazowiecki


Inwestor: **Zakład Wodociągów i Kanalizacji Sp. z o.o.**
ul. Cegielniana 4
05-825 Grodzisk Mazowiecki

Branża: **SANITARNA**

Projektant: **mgr inż. Agata Michalak**
Upr. bud. nr MAZ/0591/PBS/17


mgr inż. Agata Michalak
Nr upr. MAZ/0591/PBS/17
Uprawnienia do projektowania bez ograniczeń
w specjalności instalacyjnej w zakresie sieci,
instalacji i urządzeń cieplnych, wentylacyjnych,
gazowych, wodociągowych i kanalizacyjnych

Projektant
Sprawdzający: **mgr inż. Anna Wawrzyńczak**
Upr. bud. nr LUB/0105/PWOS/12


mgr inż. Anna Wawrzyńczak
Uprawnienia budowlane do projektowania
i kierowania robotami budowlanymi w specjalności
instalacyjnej w zakresie sieci, instalacji i urządzeń
cieplnych, wentylacyjnych, gazowych,
wodociągowych i kanalizacyjnych
Nr upr. LUB/0105/PWOS/12

Grodzisk Mazowiecki, Maj 2024

Spis zawartości projektu:

I. Strona tytułowa.....	1
II. Spis zawartości projektu.....	2
III. Opis do Projektu Technicznego.....	3-6
IV. Oświadczenia Projektanta	7
V. Opis warunków geologicznych.....	8

Spis załączników:

1. Dyplom uprawnień Projektanta.....	10-11
2. Zaświadczenie o przynależności Projektanta do Okręgowej Izby Inżynierów.....	12
3. Dyplom uprawnień Sprawdzającego.....	13-14
4. Zaświadczenia o przynależności Sprawdzającego do Okręgowej Izby Inżynierów.....	15
5. Warunki techniczne nr 571/23 do projektowania i budowy sieci wodociągowej w ul. Orlej dz. nr ew. 59 oraz w ul. Łabędziej dz. nr ew. 43/2, 44/2, 45/5 obr. 0028 Szczęsne w miejscowości Szczęsne, gm. Grodzisk Mazowiecki – Pismo nr ZWiK/AZ/TBP.420.000047.2023.1/3717 z dnia 13.12.2023.....	16-19
6. Uzgodnienie projektu przez ZWiK w Grodzisku Mazowiecki – Pismo	
7. Nr TTI/26/W/24 z dnia 21.05.2024.....	20
8. Instrukcja postępowania podczas włączenia nowego odcinka sieci wodociągowej lub przyłącza wodociągowego do istniejącej sieci wodociągowej - załączniki do instrukcji 1-3.....	21-23

Spis rysunków:

1. Plan sytuacyjny sieci wodociągowej- skala 1:1000.....	25
2. Profil podłużny wodociągu- skala 1:100/1000.....	26

III. OPIS DO PROJEKTU TECHNICZNEGO

1. Inwestor, Użytkownik, Wykonawca

Inwestorem jest: Zakład Wodociągów i Kanalizacji Sp. z o.o.
Ul. Cegielniana 4
05-825 Grodzisk Mazowiecki

Użytkownikiem będzie: Zakład Wodociągów i Kanalizacji Sp. z o.o.
ul. Cegielniana 4
05-825 Grodzisk Mazowiecki

Wykonawca zostanie wyłoniony na podstawie oferty.

2. Podstawa opracowania

Za podstawę opracowania przyjęto następujące materiały:

- Zlecenie Inwestora
- Aktualna mapa geodezyjna do celów projektowych w skali 1:500,
- Warunki techniczne nr 571/23 do projektowania i budowy sieci wodociągowej w ul. Orlej dz. nr ew. 59; ul. Łabędziej dz. nr ew. 43/2, 44/2, 45/5 obr. 0028 Szczęsne w miejscowości Szczęsne, gm. Grodzisk Mazowiecki – Pismo nr ZWIK/AZ/TBP.420.000047.2023.1/3717 z dnia 13.12.2023.
- Obowiązujące przepisy, normy, wytyczne branżowe, katalogi producentów
- Pomiary uzupełniające w terenie.

3. Przedmiot i zakres opracowania

Przedmiotem niniejszego opracowania jest wodociąg $\Phi 110\text{mm}$ PE L=748,5 m w ul. Orlej(dz. nr ew.59); ul. Łabędziej dz. nr ew. 43/2 obr. 0028 Szczęsne, gm. Grodzisk Mazowiecki. Projektowany wodociąg będzie włączony do istn. wodociągu $\Phi 160\text{mm}$ z rur PVC (dz. nr ew. 59 obr. 0028 Szczęsne) w ul. Orlej w miejscowości Szczęsne.

Zakres opracowania obejmuje zaprojektowanie spadków, zagłębień i średnic wodociągu, dobór uzbrojenia, zaplanowanie przebiegu trasy wodociągu wraz ze sposobem wykonania.

4. Lokalizacja projektowanego wodociągu

Projektowany wodociąg zlokalizowany będzie w ul. Orlej(dz. nr ew.59); ul. Łabędziej dz. nr ew. 43/2 obr. 0028 Szczęsne, gm. Grodzisk Mazowiecki. Włączenie do istniejącej sieci wodociągowej nastąpi w pasie drogowym ul. Orlej w miejscowości Szczęsne. Teren w obrębie planowanej inwestycji stanowi ulica o nawierzchni asfaltowej, droga gruntowa częściowo utwardzona tłuczniem.

5. Charakterystyczne dane techniczne wodociągu

Sieć wodociągową zaprojektowano na ciśnienie 1 MPa z rur:

- PEHD 100, SDR 17, PN10 o średnicy $D_{z110 \times 6,6\text{mm}}$ – na długości L=739,1m wykonać metodą wykopu otwartego (dopuszcza się wykonanie metodą

bezwykopową, w tym przypadku zastosować rury do przewiertów PEHD 100-RC, SDR 17, PN10 o średnicy $Dz110 \times 6,6\text{mm}$).

- PEHD 100, SDR 17, PN10 o średnicy $Dz110 \times 6,6\text{mm}$ – na długości $L=9,4\text{m}$ w rejonie ul. Orlej wykonać metodą bezwykopową przewiertu sterowanego w rurze osłonowej PEHD-RC $Dz200 \times 11,9\text{mm}$ $L=8,8\text{mm}$ łącznie z płozami np. Integra typ BR o wys. 25mm co 0,5m+na końcach. Na zakończeniach rury osłonowej zastosować manszety typ N.

W połączeniach kołnierzowych należy stosować śruby, podkładki i nakrętki wykonane ze stali nierdzewnej. Wszystkie materiały użyte do budowy wodociągu powinny posiadać atesty i aprobaty dopuszczające do stosowania w budownictwie oraz do kontaktu z wodą przeznaczoną do spożycia przez ludzi.

5.1 Uzbrojenie wodociągu:

Zaprojektowano :

- Zasuwę liniową DN100mm długą, żeliwną z żeliwa sferoidalnego, kołnierzową z miękkim uszczelnieniem klina - 3szt. na projektowanym wodociągu.
- Zasuwę liniową DN150mm długą, żeliwną z żeliwa sferoidalnego, kołnierzową z miękkim uszczelnieniem klina - 1 szt. na istniejącym wodociągu.

Sterowanie zasuw wyprowadzić do powierzchni terenu i zabezpieczyć skrzynką żeliwną do zasuw. Cały zestaw musi pochodzić od jednego producenta.

- Hydrant p.poż. podziemny z podwójnym zamknięciem z obudową i skrzynką uliczną – 6szt.

W połączeniach kołnierzowych należy stosować śruby, podkładki i nakrętki wykonane ze stali nierdzewnej. Lokalizację hydrantów należy oznakować poprzez umieszczenie tabliczki znamionowej z domiarami na stałych elementach terenu.

6. Opis rozwiązań projektowych

Projektowany wodociąg należy połączyć z istn. wodociągiem z rur PVC $\Phi 160\text{mm}$ w drodze gminnej nr 150323W ul. Orlej dz. 59, obręb 0028 Szczesne. Włączenie należy wykonać za pomocą trójnika kołnierzowego z żeliwa sferoidalnego DN 150/100/150mm zgodnie ze schematem węzła **W1**.

W celu wykonania wcinki do istn. przewodu wodociągowego $\Phi 160/110\text{mm}$ PVC/PE należy używać narzędzi spalinowych, pneumatycznych lub ręcznych. Niedopuszczalne jest używanie narzędzi elektrycznych do pracy przy nawodnionym przewodzie wodociągowym.

Na projektowanym przewodzie wodociągowym zaprojektowano 6 hydrantów podziemnych. Węzły należy wykonać zgodnie z schematem **W2-W7**.

7. Istniejący stan uzbrojenia terenu.

Na podstawie aktualnej mapy do celów projektowych w skali 1:500 oraz wizji lokalnej w terenie zaznaczono, następujące uzbrojenie terenu:

- Istniejący wodociąg $Dz160\text{mm}$ PVC,
- Istniejące kable energetyczne
- Istniejący gazociąg $gsD 90$
- Istn. sieć kanalizacyjna PVC $Dz200\text{mm}$
- Istn. przepust drogowy

Istniejące uzbrojenie przedstawiono na rysunkach: plan sytuacyjny i profil.

8. Roboty ziemne i montażowe

Całość robót wykonać pod nadzorem ZWiK Sp. z o.o. oraz innych instytucji wymienionych w protokole z narady koordynacyjnej nr PODGIK.6630.96 .2024 z dnia 21.03.2024r. Zaprojektowano wodociąg z rur PEHD 100 przez zgrzewanie doczołowe lub za pomocą muf elektrooporowych.

8.1 Budowa wodociągu

Przejęcie poprzeczne projektowanego wodociągu z rur PE Dz 110mm pod drogą gminną nr 150323W ul. Orlą należy wykonać bezwykopowo metodą przewiertu sterowanego. Na całej długości zastosować rurę osłonową PEHD-RC Dz200x11,9mm o długościach $L=8,8\text{m}$ oraz płozy np. Integra typ BR o wys. 25mm co 0,5m+na końcach. Na zakończeniach rury osłonowej zastosować manszety typ N.

W pozostałym terenie wodociąg zaprojektowano do wykonania w wykopie otwartym o szerokości min. 1,0m, szalowanym wypraskami stalowymi układanymi poziomo lub szalunkami płytowymi. Przewiduje się, że urobek będzie odkładany na miejscu, bez konieczności wywozu. Ewentualnie może zajść potrzeba wymiany gruntu. Rurociągi należy układać w wykopie odwodnionym. Wodociągi należy układać na podsypce z piasku grubości 15cm, ze spadkami opisanymi na profilu podłużnym. Pierwszą warstwę zasypki do 30cm ponad wierzch rury należy wykonywać ręcznie z jednoczesnym ręcznym zagęszczeniem w celu dokładnego wypełnienia szczelin wokół rurociągu. Należy stosować piasek suchy pozbawiony kamieni. Dalszą zasypkę prowadzić warstwami grubości ok. 20cm z dokładnym zagęszczeniem każdej warstwy. **Wskaźnik zagęszczania CBR =1 w pasie drogowym ulicy, poza pasem drogowym CBR=0,95. Roboty wykonywać zgodnie z normą PN-S-02205:1998 - Drogi samochodowe - Roboty ziemne - Wymagania i badania.**

Sieć wodociągową należy oznaczyć na całej długości przez ułożenie nad nim na wysokości 30cm ponad wierzchem rury taśmy sygnalizacyjnej z wkładką metalową. Skrzynki hydrantów zabezpieczyć przez obetonowanie.

Roboty ziemne i instalacyjne należy wykonać zgodnie z normą branżowa BN - 83/8836-025 "Roboty ziemne. Wykopy otwarte pod przewody wodociągowe i kanalizacyjne. Warunki techniczne wykonania".

Wykopy należy zabezpieczyć barierkami w kolorze biało-czerwonym. Odbiór robót należy prowadzić zgodnie z Polską Normą PN-B/10725 „Wodociągi. Przewody zewnętrzne. Wymagania i badania przy odbiorze”.

Występowanie wód gruntowych może stanowić utrudnienie podczas prac ziemnych jak i przy pracach montażowych rurociągów w zależności od pory roku w której będą trwały prace budowlane, dlatego też należy uwzględnić konieczność zabezpieczenia wykopu przed napływającymi wodami gruntowymi.

W przypadku wystąpienia wysokich stanów wód gruntowych wykop należy odwodnić. Odwodnienie wykopów w gruntach spoistych prowadzić za pomocą studzienki zbiorczej i odpompowania wody poza wykop. W gruntach piaszczystych wody gruntowe należy odpompować za pomocą igłofiltrów.

9. Próba hydrauliczna

Zamontowany przewód wodociągowy przez włączeniem do czynnej sieci wodociągowej należy poddać próbie hydraulicznej na ciśnienie 1,0 MPa (10 kG/cm²) przez min. 30 minut – zgodnie z normą PN – B/10725. Próbe ciśnieniową należy wykonać bez zamontowanego uzbrojenia po ułożeniu przewodów w wykopie na podsypce z pozostawieniem odkrytych połączeń.

10. Dezynfekcja i płukanie.


Po pozytywnej próbie szczelności i zasypaniu wykopów należy wykonać dezynfekcję przewodów roztworem podchlorynu sodu w ilości 250mg/l. W kolejnym etapie wodę poddać dechloracji tiosiarczanem sodu a następnie przewody wypłukać z prędkością $V > 1,0\text{m/s}$ pod nadzorem Użytkownika.


Wodę z płukania można odprowadzać powierzchniowo za zgodą właściciela terenu. Odcinek nowo wybudowanego przewodu wodociągowego można włączyć do czynnej sieci wodociągowej dopiero po uzyskaniu pozytywnych wyników badań bakteriologicznych.

Pobór wody do celów technologicznych należy wykonać zgodnie z „Instrukcją legalnego poboru wody z sieci na cele budowy lub technologiczne” ZWIK.

Uwagi końcowe

- Całość robót prowadzić pod nadzorem właściciela sieci wodociągowej.
- W trakcie wykonywania robót należy przestrzegać zaleceń z narad koordynacyjnych nr PODGIK.6630.96.2024 oraz przepisów BHP.
- Przed rozpoczęciem układania wodociągu należy bezwzględnie wykonać odkrywki w miejscach skrzyżowań i włączeń z istniejącym uzbrojeniem oraz dokonywać pomiarów rzędnych ich posadowienia. Dopiero po skontrolowaniu zgodności rzędnych tych przewodów z niniejszym projektem można przystąpić do układania wodociągu.
- W trakcie wykonywania robót ziemnych mogą zostać ujawnione, niewykazane na mapie geodezyjnej elementy uzbrojenia podziemnego, należy je także odpowiednio zabezpieczyć i zgłosić do właściwych służb inżynierii miejskiej.
- Przed zasypką przewodu zlecić wykonanie inwentaryzacji powykonawczej uprawnionemu geodecie.
- Wykopy o głębokości poniżej 1,0m wykonywać w szalunku z wyprasek stalowych układanych poziomo.
- Podczas wykonywania robót zabezpieczyć istniejące uzbrojenie podziemne.

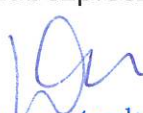
mgr inż. Anna Wawrzyńczak
Uprawnienia budowlane do projektowania
i kierowania robotami budowlanymi w specjalności
instalacyjnej w zakresie sieci, instalacji i urządzeń
ciepłych, wentylacyjnych, gazowych,
wodociągowych i kanalizacyjnych
Nr upr. LUB/0105/PWOS/12


mgr inż. Agata Michalak
Nr upr. MAZ/0591/PBS/17
Uprawnienia do projektowania bez ograniczeń
w specjalności instalacyjnej w zakresie sieci,
instalacji i urządzeń ciepłych, wentylacyjnych,
gazowych, wodociągowych i kanalizacyjnych

IV. OŚWIADCZENIE PROJEKTANTA I PROJEKTANTA SPRAWDZAJĄCEGO O WYKONANIU PROJEKTU ZGODNIE Z PRZEPISAMI

OŚWIADCZENIE

Niniejszym oświadczam, że PROJEKT TECHNICZNY BUDOWY SIECI WODOCIĄGOWEJ $\Phi 110\text{mm}$ PE W ul. Orlej dz. nr ew. 59, ul. Łabędziej dz. nr ew. 43/2 obr. 0028 Szczęsne, gm. Grodzisk Mazowiecki wykonano zgodnie z obowiązującymi przepisami oraz zgodnie z zasadami wiedzy technicznej, Prawem Budowlanym z 07.07.1994r. (DZ. U. 1994 nr 89 poz.414 wraz z późniejszymi zmianami) oraz zgodnie z Rozporządzeniem Ministra Transportu, Budownictwa i Gospodarki Morskiej z dnia 11 września 2020 r. w sprawie szczegółowego zakresu i formy projektu budowlanego (Dz. U. 2020, poz. 1609 wraz z późniejszymi zmianami).

mgr inż. Agata Michalak

Nr upr. MAZ/0591/PBS/17

Uprawnienia do projektowania bez ograniczeń
w specjalności instalacyjnej w zakresie sieci,
instalacji i urządzeń cieplnych, wentylacyjnych,
gazowych, wodociągowych i kanalizacyjnych

mgr inż. Anna Wawrzyńczak

Uprawnienia budowlane do projektowania
i kierowania robotami budowlanymi w specjalności
instalacyjnej w zakresie sieci, instalacji i urządzeń
cieplnych, wentylacyjnych, gazowych,
wodociągowych i kanalizacyjnych
Nr upr. LUB/0105/PWOS/12

V. OPIS WARUNKÓW GEOLOGICZNYCH

Zgodnie z Rozporządzeniem Ministra Transportu, Budownictwa i Gospodarki Morskiej z dnia 25 kwietnia 2012 r. w sprawie ustalenia geotechnicznych warunków posadowienia obiektów budowlanych (Dz. U. 2012, Nr 0, Poz 463) projektowaną inwestycję zaklasyfikowano do **II kategorii geotechnicznej**. Warunki gruntowe można określić jako **proste**.


mgr inż. Agata Michalak
Nr upr. MAZ/0591/PBS/17
Uprawnienia do projektowania bez ograniczeń
w specjalności instalacyjnej w zakresie sieci,
instalacji i urządzeń ciepłych, wentylacyjnych,
gazowych, wodociągowych i kanalizacyjnych

PROJEKT TECHNICZNY

ZAŁĄCZNIKI



Mazowiecka Okręgowa Izba Inżynierów Budownictwa
Okręgowa Komisja Kwalifikacyjna
sygn. akt. MAZ/7131/ 684 /17 /S

Warszawa, dnia 28 grudnia 2017 r.

DECYZJA

Na podstawie art. 24 ust. 1 pkt 2 ustawy z dnia 15 grudnia 2000 r. o samorządach zawodowych architektów oraz inżynierów budownictwa (tekst jedn.: Dz.U. z 2016 r. poz. 1725) i art. 12 ust. 1 pkt 1 i 5, ust. 2, 3 i 4c pkt 1, art. 13 ust. 1 i 4, art. 14 ust. 1 pkt 4 lit. b ustawy z dnia 7 lipca 1994 r. Prawo budowlane (Dz. U. z 2017 r. poz. 1332) oraz § 10 i 14 ust. 3 rozporządzenia Ministra Infrastruktury i Rozwoju z dnia 11 września 2014 r. w sprawie samodzielnych funkcji technicznych w budownictwie (Dz.U. z 2014 r. poz. 1278), po ustaleniu, że zostały spełnione warunki w zakresie przygotowania zawodowego oraz po złożeniu egzaminu na uprawnienia budowlane z wynikiem pozytywnym

Pani mgr inż. Agata Michalak
ur. dnia 5 lutego 1984 roku w Płocku
otrzymuje

UPRAWNIENIA BUDOWLANE
numer ewidencyjny MAZ/0591/PBS/17
do projektowania

w specjalności instalacyjnej w zakresie sieci, instalacji i urządzeń
ciepłych, wentylacyjnych, gazowych, wodociągowych i kanalizacyjnych
bez ograniczeń

UZASADNIENIE:

W związku z uwzględnieniem w całości żądania strony, na podstawie art. 107 § 4 K.p.a. odstępuje się od uzasadnienia decyzji. Zakres nadanych uprawnień budowlanych wskazano na odwrocie decyzji.

Pouczenie

Od niniejszej decyzji służy odwołanie do Krajowej Komisji Kwalifikacyjnej Polskiej Izby Inżynierów Budownictwa w Warszawie, za pośrednictwem Okręgowej Komisji Kwalifikacyjnej Mazowieckiej Okręgowej Izby Inżynierów Budownictwa w terminie 14 dni od daty jej doręczenia.


Zgodnie z treścią art. 127a ustawy Kodeks postępowania administracyjnego (Dz. U. z 2017 r. poz. 1257 t.j.):
§ 1. W trakcie biegu terminu do wniesienia odwołania strona może zrzec się prawa do wniesienia odwołania wobec organu administracji publicznej, który wydał decyzję.
§ 2. Z dniem doręczenia organowi administracji publicznej oświadczenia o zrzeczeniu się prawa do wniesienia odwołania przez ostatnią ze stron postępowania, decyzja staje się ostateczna i prawomocna.
W przypadku złożenia przez stronę oświadczenia o zrzeczeniu się prawa do odwołania od decyzji (określonego w § 2) stronie nie przysługuje prawo do odwołania się ani skargi do sądu administracyjnego.

Skład Orzekający Okręgowej Komisji Kwalifikacyjnej

dr hab. inż. Eugeniusz Koda, prof. nadzw.

mgr inż. Krzysztof Latoszek

mgr inż. Teresa Mosak – Rurka

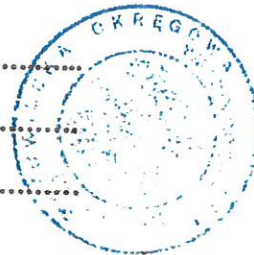

Uprawnienia budowlane nadane

Pani mgr inż. Agacie Michalak
ur. dnia 5 lutego 1984 roku w Płocku

numer ewidencyjny MAZ/0591/PBS/17
do projektowania
w specjalności instalacyjnej w zakresie sieci, instalacji i urządzeń
cieplnych, wentylacyjnych, gazowych, wodociągowych i kanalizacyjnych
bez ograniczeń

upoważniają do :


- I. w specjalności instalacyjnej w zakresie sieci, instalacji i urządzeń cieplnych, wentylacyjnych, gazowych, wodociągowych i kanalizacyjnych do:
- 1) projektowania, sprawdzania projektów architektoniczno-budowlanych i sprawowania nadzoru autorskiego,
 - 2) sprawowania kontroli technicznej utrzymania obiektów budowlanych, w odniesieniu do obiektu budowlanego takiego jak: sieci i instalacje cieplne, wentylacyjne, gazowe, wodociągowe i kanalizacyjne;
- II. w specjalności instalacyjnej w zakresie sieci, instalacji i urządzeń cieplnych, wentylacyjnych, gazowych, wodociągowych i kanalizacyjnych, do sporządzania projektu zagospodarowania działki lub terenu.

Skład Orzekający Okręgowej Komisji Kwalifikacyjnej

dr hab. inż. Eugeniusz Koda, prof. nadzw.


mgr inż. Krzysztof Latoszek

mgr inż. Teresa Mosak – Rurka

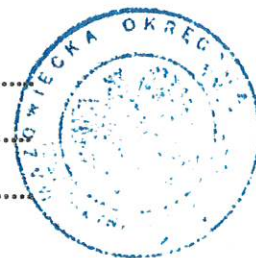

Otrzymują:

1. Wnioskodawca
2. Okręgowa Rada Mazowieckiej Okręgowej Izby Inżynierów Budownictwa
3. Główny Inspektor Nadzoru Budowlanego
4. a/a

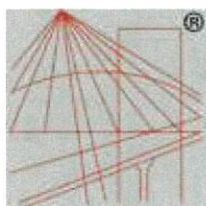

P O L S K A
I Z B A
INŻYNIERÓW
BUDOWNICTWA

Zaświadczenie

o numerze weryfikacyjnym:

MAZ-8SU-2XX-WHM *

Pani AGATA MICHALAK o numerze ewidencyjnym MAZ/IS/0171/18
adres zamieszkania ul. SZELIGOWSKA 5/2, 01-319 WARSZAWA
jest członkiem Mazowieckiej Okręgowej Izby Inżynierów Budownictwa i posiada wymagane
ubezpieczenie od odpowiedzialności cywilnej.
Niniejsze zaświadczenie jest ważne od 2024-02-01 do 2024-12-31.

Zaświadczenie zostało wygenerowane elektronicznie i opatrzone bezpiecznym podpisem elektronicznym
weryfikowanym przy pomocy ważnego kwalifikowanego certyfikatu w dniu 2024-01-10 roku przez:

Roman Lulis, Przewodniczący Rady Mazowieckiej Okręgowej Izby Inżynierów Budownictwa.


Zgodnie z art. 78¹ K.c.

§ 1. Do zachowania elektronicznej formy czynności prawnej wystarcza złożenie oświadczenia woli w postaci elektronicznej i opatrzenie go
kwalifikowanym podpisem elektronicznym.

§ 2. Oświadczenie woli złożone w formie elektronicznej jest równoważne z oświadczeniem woli złożonym w formie pisemnej.

* Weryfikację poprawności danych w niniejszym zaświadczeniu można sprawdzić za pomocą numeru weryfikacyjnego zaświadczenia na
stronie Polskiej Izby Inżynierów Budownictwa www.piib.org.pl lub kontaktując się z biurem właściwej Okręgowej Izby Inżynierów
Budownictwa.



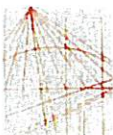

LUBELSKA
OKRĘGOWA
IZBA
INŻYNIERÓW
BUDOWNICTWA

LOIB.OKK.7131/47-7132/47/12

Lublin, dnia 5 czerwca 2012 r.

DECYZJA

Na podstawie art. 24 ust. 1 pkt. 2 ustawy z dnia 15 grudnia 2000 r. o samorządach zawodowych architektów, inżynierów budownictwa oraz urbanistów / Dz. U. z 2001 r. Nr 5, poz. 42, z późn. zm. /, art. 13 ust. 1 pkt. 1 i 2, art. 14 ust. 1 pkt. 4 ustawy z dnia 7 lipca 1994 r. Prawo budowlane / tekst jednolity: Dz. U. z 2003 r. Nr 207, poz. 1126 z późn. zm. /, § 11 ust. 1 pkt. 1, i § 23 ust. 1 rozporządzenia Ministra Infrastruktury z dnia 28 kwietnia 2006 r. w sprawie samodzielnych funkcji technicznych w budownictwie / Dz. U. Nr 83, poz. 578 /, oraz art. 104 § 1 Kodeksu postępowania administracyjnego / Dz. U. z 2000 r. Nr 98, poz. 1071 z późn. zm. /

stwierdzamy, że

Pani Anna Teresa POLAK

magister inżynier

urodzona dnia 21 sierpnia 1982 r. w Parczewie

otrzymała

UPRAWNIENIA BUDOWLANE

Nr ewidencyjny : LUB/0105/PWOS/12

*do projektowania i kierowania robotami budowlanymi bez ograniczeń
w specjalności instalacyjnej w zakresie sieci, instalacji i urządzeń
ciepłych, wentylacyjnych, gazowych, wodociągowych i kanalizacyjnych*

UZASADNIENIE

W związku z uwzględnieniem w całości żądania strony, na podstawie art. 107 § 4 Kodeksu postępowania administracyjnego / Dz. U. z 2000 r. Nr 98, poz. 1071 z późn. zm. / odstępuje się od uzasadnienia decyzji.

Zakres nadanych uprawnień budowlanych wskazano na odwrocie decyzji.

POUCZENIE

1. Zgodnie z art. 12 ust. 7 w/w ustawy – Prawo budowlane – podstawę do wykonywania samodzielnych funkcji technicznych w budownictwie stanowi wpis do centralnego rejestru Głównego Inspektora Nadzoru Budowlanego oraz wpis na listę członków właściwej izby samorządu zawodowego.
2. Od niniejszej decyzji służy odwołanie do Krajowej Komisji Kwalifikacyjnej Polskiej Izby Inżynierów Budownictwa w Warszawie, za pośrednictwem Lubelskiej Okręgowej Izby Inżynierów Budownictwa w Lublinie w terminie 14 dni od daty jej doręczenia.

Skład orzekający Okręgowej Komisji Kwalifikacyjnej

Członek

inż. Lech Dec

Członek

inż. Andrzej Adamczuk

Przewodniczący

dr inż. Kazimierz Bonetyński

Otrzymują:

1. Pani Anna Polak
ul. Branicka 5A,
21-310 Wołyń
2. Główny Inspektor
Nadzoru Budowlanego
3. a/a



**Szczegółowy zakres uprawnień
do projektowania i kierowania robotami budowlanymi bez ograniczeń
w specjalności instalacyjnej w zakresie sieci, instalacji i urządzeń
ciepłych, wentylacyjnych, gazowych, wodociągowych i kanalizacyjnych**

Pani Anna Teresa POLAK

I. Na mocy art. 12 ust.1 pkt. 1 - 5 art. 13 ust. 3 i 4 ustawy - Prawo budowlane, w zakresie objętym wyżej wymienioną specjalnością, niniejsze uprawnienia stanowią podstawę do:


- projektowania, sprawdzania projektów architektoniczno – budowlanych w specjalności objętej niniejszymi uprawnieniami i sprawowania nadzoru autorskiego,
- kierowanie budową lub innymi robotami budowlanymi,
- kierowanie wytwarzaniem konstrukcyjnych elementów budowlanych oraz nadzór i kontrolę techniczną wytwarzania tych elementów,
- wykonywanie nadzoru inwestorskiego,
- sprawowania kontroli technicznej utrzymania obiektów budowlanych z zastrzeżeniem art. 62 ust. 5 ustawy,
bez ograniczeń

II. Na mocy § 15 i § 23 ust.1 rozporządzenia Ministra Transportu i Budownictwa z dnia 28 kwietnia 2006 r. w sprawie samodzielnych funkcji technicznych w budownictwie, w zakresie objętym w/w specjalnością, niniejsze uprawnienia stanowią podstawę do:

- projektowania obiektu budowlanego oraz kierowania robotami budowlanymi związanymi z obiektem budowlanym, takim jak : sieci, instalacje i urządzenia ciepłe, wentylacyjne, gazowe, wodociągowe i kanalizacyjne,
- sporządzania projektu zagospodarowania działki lub terenu, w zakresie specjalności objętej niniejszymi uprawnieniami


Skład orzekający Okręgowej Komisji Kwalifikacyjnej

Członek




inż. Lech Dec

Członek

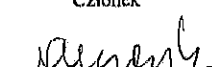

inż. Andrzej Adamczuk

Przewodniczący

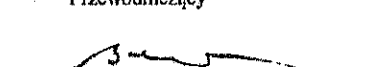

dr inż. Kazimierz Bonetyński



o numerze weryfikacyjnym:

MAZ-9S9-N1C-U3I *

Niniejsze zaświadczenie jest ważne od 2024-02-01 do 2024-12-31.

Roman Lulis, Przewodniczący Rady Mazowieckiej Okręgowej Izby Inżynierów Budownictwa.

Zgodnie z art. 78¹ K.c.

§ 1. Do zachowania elektronicznej formy czynności prawnej wystarcza złożenie oświadczenia woli w postaci elektronicznej i opatrzenie go kwalifikowanym podpisem elektronicznym.

§ 2. Oświadczenie woli złożone w formie elektronicznej jest równoważne z oświadczeniem woli złożonym w formie pisemnej.

* Weryfikację poprawności danych w niniejszym zaświadczeniu można sprawdzić za pomocą numeru weryfikacyjnego zaświadczenia na stronie Polskiej Izby Inżynierów Budownictwa www.piib.org.pl lub kontaktując się z biurem właściwej Okręgowej Izby Inżynierów Budownictwa.



ZWIK/AZ/TBP.420.000047.2023.1/3717

Zakład Wodociągów i Kanalizacji Sp. z o. o.
Ul. Cegielniana 4
05-825 Grodzisk Mazowiecki

WARUNKI TECHNICZNE NR 571/23

DOT.: PROJEKTOWANIA I BUDOWY SIECI WODOCIĄGOWEJ W UL. ORLEJ DZ. NR EW. 59; UL. ŁABĘDZIEJ DZ. NR EW. 43/2, 44/2, 45/5 OBR. 0028 SZCZĘSNE W MIEJSCOWOŚCI SZCZĘSNE GM. GRODZISK MAZOWIECKI.

Zakład Wodociągów i Kanalizacji sp. z o. o. (zwany dalej „ZWIK”) informuje że :

w celu wybudowania wodociągu w w/w działkach należy zaprojektować sieć wodociągową włączoną do istniejącego, zaznaczonego na mapie wodociągu z rur PVC o średnicy Ø160mm w ul. Orlej dz. nr ew. 59 obręb 0028 Szczęsne gm. Grodzisk Mazowiecki.

Wodociąg

1. Projektowany wodociąg Ø110 mm należy włączyć do istniejącego wodociągu z rur PVC Ø160mm w ul. Orlej poprzez montaż trójnika żeliwnego kołnierzowego DN 150/100/150mm.
2. Wodociąg należy zaprojektować i wybudować z rur PE SDR 17 Dz110mm, wytrzymałych na ciśnienie min. 1,0 MPa
3. Na wodociągu należy zaprojektować i zamontować żeliwne hydranty w odległościach nie większych niż 150m, łączone kołnierzowo, oraz żeliwne zasuwy kołnierzowe z miękkim uszczelnieniem klina – z żeliwa sferoidalnego, komplet zasuw i obudów w ramach jednego producenta, zasuwy typu długiego.
4. Wodociąg należy zakończyć hydrantem z podwójnym zamknięciem umieszczonym na kolanie stopowym zlokalizowanym w odległości min. 1,00 m za planowanym miejscem włączenia projektowanego przyłącza wodociągowego do przedmiotowej posesji.
5. W przypadku budowy wodociągu przez Inwestora prywatnego należy przekazać go do ZWiK na wcześniej ustalonych warunkach odnośnie finansowania inwestycji.
6. Warunkiem zaprojektowania i wybudowania sieci wodociągowej na terenach prywatnych jest wcześniejsze uzyskanie zgody właścicieli terenów na wykonanie tej infrastruktury wraz z uzyskaniem wpisu do aktu notarialnego ustanowienia na czas nieoznaczony odpłatnej służebności przesyłu na rzecz Zakładu Wodociągów i Kanalizacji Spółka z ograniczoną odpowiedzialnością, Regon 141717237, polegającej na „bezterminowej służebności przesyłu na nieruchomościach stanowiących działki nr (...) obręb (...) na rzecz Zakładu Wodociągów i Kanalizacji Spółka z o.o. Grodzisk Mazowiecki ul. Cegielniana 4, oraz następców prawnych, polegająca w szczególności na prawie posadowienia na nieruchomości obciążonej sieci wodociągowej w pasie gruntu o szerokości 3,0 m, oraz na prawie nieograniczonego wstępu,

przechodu, przejazdu, przesyłu, swobodnego całodobowego dostępu do tych urządzeń w celu wykonania czynności związanych z posadowieniem sieci wodociągowej, przyłączy wodociągowych, dostawy wody oraz naprawami, remontami, eksploatacją, konserwacją, przebudową, rozbudową, w tym przyłączaniem kolejnych odbiorców, modernizacją wszystkich urządzeń wodociągowych oraz przyłączy, znajdujących się nieruchomości obciążonej, oraz prawie wykonywania wykopów i przekopów przez tę nieruchomość w w/w celach, z obowiązkiem przywrócenia terenu do stanu pierwotnego."

7. Włączenie do istniejącej sieci odbywać się będzie zgodnie z obowiązującą „Instrukcją postępowania podczas włączenia nowego odcinka sieci wodociągowej lub przyłącza wodociągowego do istniejącej sieci wodociągowej” dostępną w siedzibie Spółki.
8. W przypadku wykonywania wodociągu metodą bezwykopową stosować rury przeznaczone do przewiertów PE HD 100 RC.

Warunki ogólne

9. Projekt techniczny w rozumieniu Prawa Budowlanego (Ustawa z dnia 13 lutego 2020) należy uzgodnić w ZWiK; do projektu wodociągu należy dołączyć do wglądu oryginalną mapę z pozytywnie zaopiniowaną na naradzie koordynacyjnej w Starostwie Powiatu Grodzkiego trasą wodociągu.
10. Wszystkie egzemplarze tego samego projektu uzgadnianego w ZWiK powinny być identyczne pod względem zawartości opracowania.
11. Budowę wodociągu należy prowadzić pod nadzorem ZWiK.
12. Warunkiem oddania do użytkowania nowo wybudowanego wodociągu jest uzyskanie pozytywnych wyników badań bakteriologicznych wody pobranej z tego wodociągu, wykonanych przez laboratorium posiadające zatwierdzony system jakości prowadzonych badań wody.
13. Wszystkie materiały użyte do budowy wodociągu i przyłącza wodociągowego powinny posiadać odpowiednie atesty i aprobaty, a także być dopuszczone do stosowania w budownictwie oraz do kontaktu z wodą przeznaczoną do spożycia przez ludzi.
14. W połączeniach kołnierзовych należy stosować śruby, podkładki i nakrętki ze stali nierdzewnej. Kształtki PE i rury PE należy łączyć przez zgrzewanie.
15. Na wysokości 30 cm nad wodociągiem oraz nad przyłączem wodociągowym na całej ich długości należy ułożyć taśmę sygnalizacyjną koloru niebieskiego z wkładką metalową.
16. Lokalizację hydrantów i zasuw należy oznaczyć przez trwałe przymocowanie na stałych punktach terenu tabliczek z domiarami. Tabliczki powinny być wykonane z tworzywa sztucznego z materiału o dużej wytrzymałości na uszkodzenia mechaniczne oraz odporności na działanie promieni ultrafioletowych, produkowane w technologii wtrysku dwukolorowego, z wciskanyimi na zatrzask cyframi (kostkami), zgodnie z normą PN-B-09700:1986
17. Skrzynki sterowania zasuwami oraz skrzynki obudowy hydrantów należy wzmocnić przez obetonowanie.
18. Po zakończeniu budowy wodociągu należy do ZWiK dostarczyć dokumentację powykonawczą wodociągu, zawierającą m.in. geodezyjną inwentaryzację, protokoły z prób ciśnieniowych, wyniki badań wody, a następnie dostarczyć "Protokół z zakończenia robót" podpisany przez Inwestora, Wykonawcę i Przedstawicieli ZWiK.
19. Warunki przyłączenia ważne 2 lata.

Warunki formalne, zgłoszenia i odbiory sieci wodociągowej i kanalizacyjnej

20. Budowa sieci wodociągowej lub kanalizacyjnej, w zależności od formy wybranej przez inwestora, wymaga sporządzenia odpowiednich dokumentów określonych przez przepisy ustawy z dnia 7 lipca 1994 r. – Prawo budowlane.
21. Wymaga się zawiadomienia ZWiK o rozpoczęciu prac związanych z budową sieci wodociągowej lub kanalizacyjnej.
22. Odbiór jest wykonywany przed zasypaniem (zakryciem) wodociągu lub kanału. Wszelkie odcinki wodociągu lub kanału ulegające częściowemu zakryciu (tzw. prace zanikające) należy zgłaszać do odbioru częściowego przed ich zasypaniem.



Zakład Wodociągów i Kanalizacji Sp. z o. o., ul. Cegielniana 4, 05-825 Grodzisk Mazowiecki
R-k bankowy: PKO BP SA 09 1020 1055 0000 9502 0133 4473
NIP 529 17 62 897, REGON 141 717 237, BDO 000106291, KRS 0000321963
Tel.: +48 22 724 30 36, www.zwik-grodzisk.pl, e-mail: zwik@zwik-grodzisk.pl

23. Próby i odbiory częściowe oraz końcowe są przeprowadzane przy udziale upoważnionych przedstawicieli stron (osoby ubiegającej się o przyłączenie nieruchomości do sieci oraz przedstawicieli wykonawcy i ZWiK).
24. Wodociągi i kanały podlegają geodezyjnemu wyznaczeniu w terenie, a po ich wybudowaniu – geodezyjnej inwentaryzacji powykonawczej. Geodezyjną inwentaryzację powykonawczą wykonuje się przed zakryciem rurociągów. Zapewnienie wykonania obowiązków, o których mowa w niniejszym punkcie, należy do kierownika budowy.

Warunki prawne

25. Warunki techniczne projektowania i budowy do sieci wodociągowej lub sieci kanalizacyjnej nie stanowią podstawy prawnej do korzystania z nieruchomości osoby trzeciej przez którą ma przebiegać wodociąg lub kanał.
26. Warunki przyłączenia do sieci wodociągowej lub sieci kanalizacyjnej (jak również ich zmiana, aktualizacja lub przeniesienie na inny podmiot) wydawane są bezpłatnie.

Z poważaniem

Kierownik Działu
Techniczno-Inwestycyjnego

Marcin Zawadzki

Załączniki:

1. Załącznik mapowy z istniejącym uzbrojeniem.

Dział Techniczno-Inwestycyjny:

centrala – tel. (022) 724 30 36, wew. 48, 40, 44 lub. kom. 697-970-110, 605-060-097

Inspektorzy nadzoru:

kom. 607-160-083 lub 607-160-078

e-mail: u.techniczny@zwik-grodzisk.pl

Dział Biuro Projektowe:

centrala – tel. (022) 724 30 36, wew. 46, 70, 65 lub kom. 603-570-021, 607-400-381, 607-700-064, 607-400-298

e-mail: biuroprojektowe@zwik-grodzisk.pl


Sporządziła: Agnieszka Zdziarska



Zakład Wodociągów i Kanalizacji Sp. z o. o., ul. Cegielniana 4, 05-825 Grodzisk Mazowiecki
 R-k bankowy: PKO BP SA 09 1020 1055 0000 9502 0133 4473
 NIP 529 17 62 897, REGON 141 717 237, BDO 000106291, KRS 0000321963
 Tel.: +48 22 724 30 36, www.zwik-grodzisk.pl, e-mail: zwik@zwik-grodzisk.pl

Załącznik do warunków technicznych nie stanowi mapy zasadniczej w rozumieniu Ustawy z dnia 17 maja 1989r. Prawo geodezyjne i katograficzne (t.j. Dz.U. 2021 poz. 1990) oraz nie stanowi informacji dot. aktualnego uzbrojenia podziemnego terenu.

Załącznik do warunków technicznych nr 571/23 z dnia 13.12.2023r.
ZWIK/AZ/TBP.420.000047.2023.1/3717

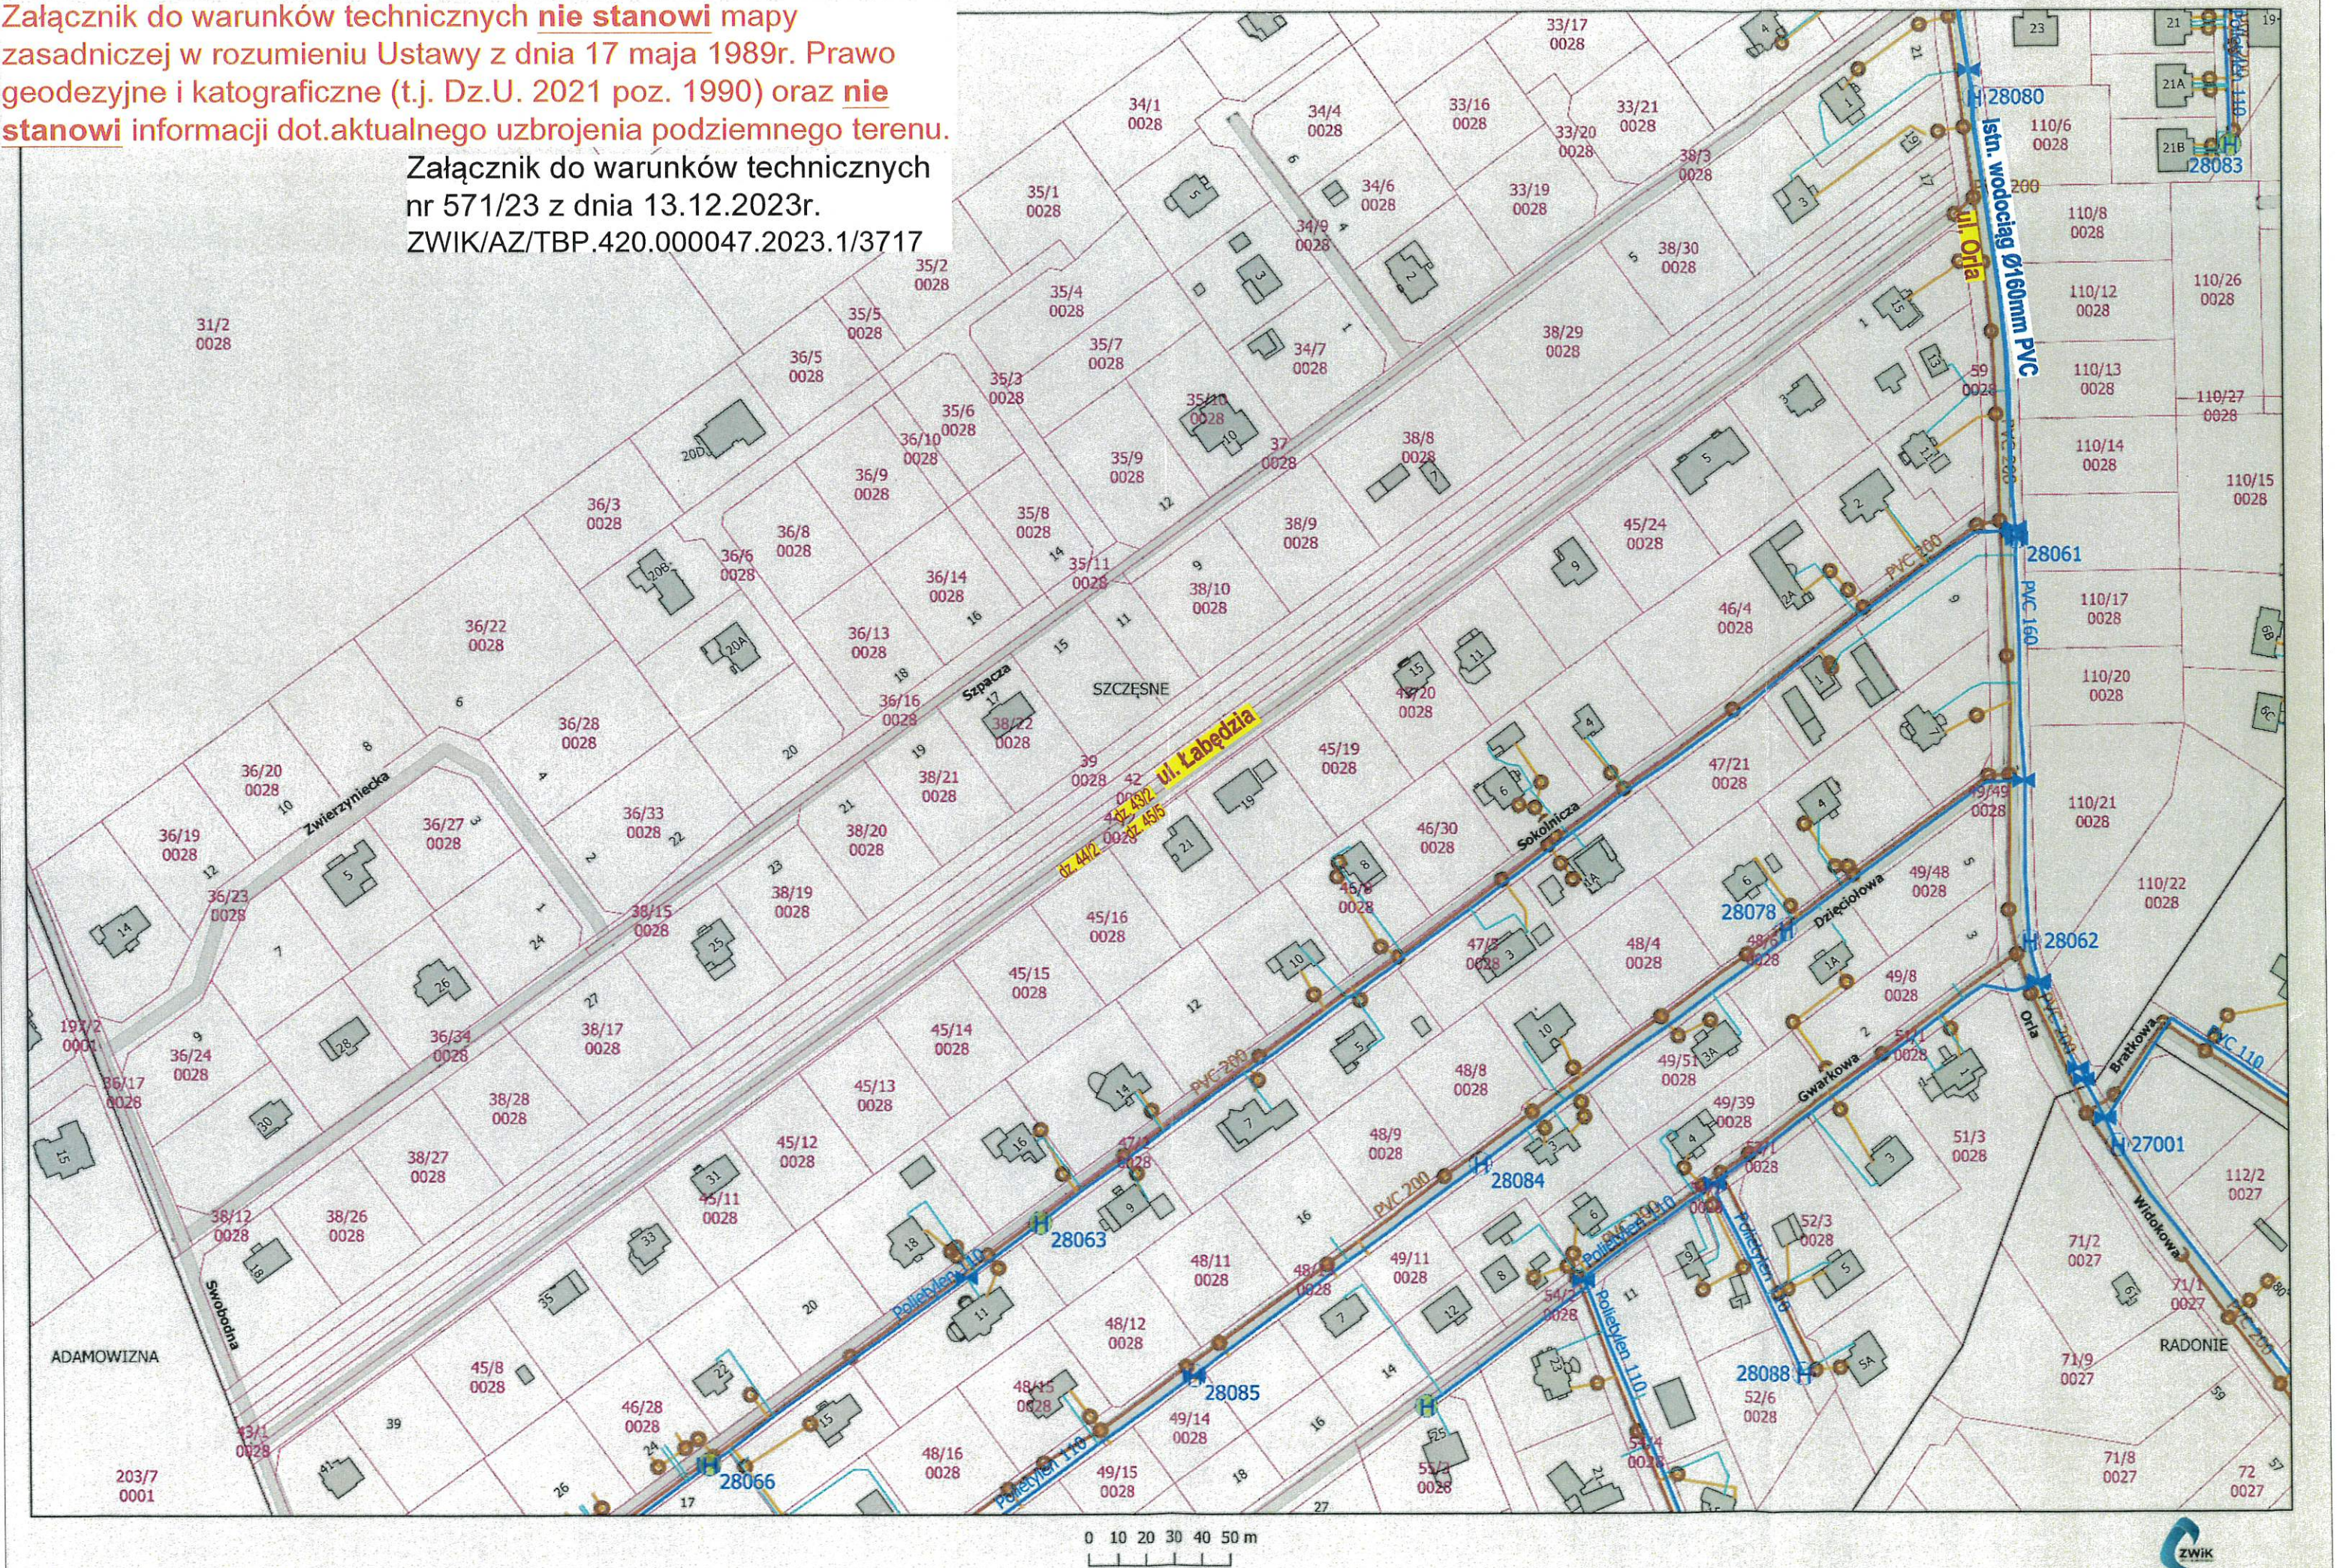

pismo: **TTI/26/W/24**

Grodzisk Mazowiecki, 21.05.2024 r.

Zakład Wodociągów i Kanalizacji sp. z o.o. (zwany dalej „ZWIK”) uzgadnia:
„Projekt budowlany budowy sieci wodociągowej Ø110 mm PE w ul. Orlej dz. nr ew. 59; ul. Łabędziej dz. nr ew. 43/2 obr. 0028 Szczesne, gm. Grodzisk Mazowiecki”

opracowany przez projektanta – mgr inż. Agatę Michalak- z następującymi uwagami:

1. Roboty należy prowadzić pod nadzorem ZWiK.
2. Budowę wodociągu należy zlecić wyspecjalizowanemu wykonawcy, posiadającemu odpowiednie uprawnienia potwierdzone przez Okręgową Izbę Inżynierów.
3. Przed przystąpieniem do budowy należy sprawdzić w terenie rzędne wodociągu w miejscu włączenia i w zależności od tego skorygować spadek rurociągu.
4. Sieć należy wykonać w całości z jednolitej rury PE; ewentualne odcinki należy łączyć przez zgrzewanie. Skrzynkę obudowy sterowania zasuwa należy wzmocnić przez obetonowanie.
5. Warunkiem oddania do użytkowania nowo wybudowanego wodociągu jest uzyskanie pozytywnych wyników badań bakteriologicznych wody pobranej z tego przyłącza, wykonanych przez uprawnione laboratorium posiadające zatwierdzony przez PPIS system jakości badań wody.

Zakres badań:

- Obecność i liczba bakterii Escherichia coli,
 - Obecność i liczba bakterii grupy coli,
 - Obecność i liczba enterokoków kałowych,
 - Przewodność elektryczna właściwa,
6. Po zakończeniu budowy należy do ZWiK dostarczyć dokumentację powykonawczą wodociągu zawierającą m.in. geodezyjną inwentaryzację powykonawczą, a następnie dostarczyć „**Protokół z zakończenia robót**” podpisany przez Inwestora, Wykonawcę i Przedstawicieli ZWiK.
 7. Niniejsze uzgodnienie nie zwalnia Projektanta z odpowiedzialności za przyjęte rozwiązania projektowe.
 8. Uzgodnienie ważne 3 lata.

Sprawdził:
Asystent Projektanta

inż. Paweł Włodarski
..... inż. Paweł Włodarski

Zatwierdził:
Kierownik Techniczno-Inwestycyjnego

inż. Marcin Trzaskowski
..... inż. Marcin Trzaskowski

Dział Techniczno-Inwestycyjny – nadzór techniczny; tel. 022 755 42 44
Dział Obsługi Klienta – podpisywanie umów; centrala: tel. 022 724 30 36

PROTOKÓŁ Z POBORU PRÓBY WODY DO BADANIA LABORATORYJNEGO

Informacje o próbie				Wykonawca Sieci/ Przyłącza	
Data poboru			Nawa firmy Adres NIP
Godzina Poboru	:				
Adres poboru próbki				
Numer domu	Dz. nr ew.	Imię i nazwisko przedstawiciela
Punkt poboru	<input type="checkbox"/> przyłącze – kurek czerpalny <input type="checkbox"/> hydrant – kurek czerpalny <input type="checkbox"/> inne			Nr telefonu do przedstawiciela-.....-.....
Rodzaj instalacji	<input type="checkbox"/> przyłącze wodociągowe <input type="checkbox"/> nowobudowany wodociąg przed			Przedstawiciel ZWiK sp. z o.o. w Grodzisku Mazowieckim	
	wciną <input type="checkbox"/> nowobudowany wodociąg po wcinie			Imię i nazwisko przedstawiciela ZWiK
Numer bezpiecznej koperty			Informacje dodatkowe uwagi
Zakres badań	Mikrobiologia: grupa coli, <i>Escherichia coli</i> , enterokoki kałowe* Fizykochemia: Przewodność elektryczna właściwa				

* badanie obecności enterokków kałowych dotyczy nowych odcinków wodociągów zarówno przed jak i po wcinie do istniejącego wodociągu

Przedstawiciel wykonawcy w obecności pracownika ZWiK Sp. z o. o. w Grodzisku Mazowieckim pobrał próbki wody z instalacji pod adresem i wykona badanie w zakresie jak wyżej.

Niniejszy protokół został sporządzony w dwóch jednobrzmiących egzemplarzach po jednym egzemplarzu dla każdej ze stron.

ZWiK Sp. z o.o. Grodzisk Mazowiecki

Wykonawca

.....
(podpis)

.....
(data, czytelny podpis)

do Instrukcji postępowania podczas włączenia nowego odcinka sieci wodociągowej
lub przyłącza wodociągowego do istniejącej sieci wodociągowej.

Schemat postępowania – nowa sieć wodociągowa

1. Uzyskać weryfikację właściwego państwowego powiatowego inspektora sanitarnego, czy materiał lub wyrób stosowany do dystrybucji wody nie uwalnia do wody niebezpiecznych substancji lub substancji, które w inny sposób negatywnie wpływają na jakość wody (**zgodnie z § 24 pkt 3, § 25 pkt 3, 4, 6, 8 Rozporządzenia Ministra Zdrowia z dnia 7 grudnia 2017 r. w sprawie jakości wody przeznaczonej do spożycia przez ludzi, Dz.U. z 2017 r. poz. 2294**).
2. Zgłosić wniosek zgodnie z instrukcją legalnego poboru wody na cele budowy lub technologiczne na stronie <https://zwik-grodzisk.pl/legalny-pobor-wody-na-cele-budowy-lub-technologiczne.html>, lub elektronicznie na adres tew@zwik-grodzisk.pl, o zamiarze poboru wody z sieci w celu wykonania:
 - a. próby ciśnieniowej nowego odcinka wodociągu;
 - b. dezynfekcji nowego odcinka wodociągu i płukania sieci;
3. Wykonać badania wody „przed wcinką” z nowowytbudowanego odcinka, w tym celu należy:
 - a. Uzgodnić pobór próbki wody z budowanego odcinka z przedstawicielem Działu Eksploatacji Urzędów Wodociągowych (dział TEW), tj. przesłać informację drogą pisemną na adres tew@zwik-grodzisk.pl **min. 3 dni przed planowanym poborem próbki**,
 - b. Wykonać pobór próbki wody z nowego odcinka wodociągu do analizy w obecności pracownika Działu TEW,
 - c. Wykonać badania mikrobiologiczne i fizykochemiczne próbki wody w laboratorium z zatwierdzonym systemem jakości przez Państwową Stację Sanitarno Epidemiologiczną w zakresie:
 - i. Mikrobiologia: *Escherichia coli*, grupa coli, enterokoki kałowe
 - ii. Fizykochemia: przewodność elektryczna właściwa.
4. **Na min. 5 dni przed planowanym włączeniem, „wcinką”**, zgłosić do Działu Eksploatacji Urzędów Wodociągowych na adres tew@zwik-grodzisk.pl, gotowość do wykonania włączenia do istniejącej sieci wraz z wnioskiem o wyłączenie wody na wskazanym odcinku.
W tym celu należy przedłożyć do Działu Eksploatacji Urzędów Wodociągowych:
 - a. poprawne wyniki badań (*UWAGA: Wyniki analizy wody są ważne 28 dni od daty zakończenia badań*).
 - b. mapę z zaznaczonym odcinkiem nowobudowanej sieci wodociągowej, (*np. z projektu*)
5. Wykonać, „wcinkę”, podłączenie nowego odcinka wodociągu do istniejącej sieci wodociągowej w uzgodnionym terminie. Podczas wykonywania podłączenia należy:
 - a. odwieść wykop tak, aby woda gruntowa nie wpływała do sieci wodociągowej,
 - b. zapewnić aby dno wykopu było pół metra niżej od istniejącego wodociągu,
 - c. dokonać dezynfekcji elementów podłączenia wbudowanego wodociągu do sieci wodociągowej,
6. **W ciągu jednej doby (do 24h) od wykonania włączenia** należy pobrać próbkę wody w obecności pracownika Działu TEW na sieci wodociągowej, w miejscu włączenia nowego odcinka wodociągowego (lub najbliższej miejsca włączenia).
7. Wykonać badania mikrobiologiczne i fizykochemiczne próbki wody w laboratorium z zatwierdzonym systemem jakości przez Powiatową Stację Sanitarno Epidemiologiczną w zakresie:
 - a. Mikrobiologia: *Escherichia coli*, grupa coli; enterokoki kałowe
 - b. Fizykochemia: przewodność elektryczna właściwa.
8. Przedłożenie do Działu Eksploatacji Urzędów Wodociągowych wyników badań (po wcince) niezwłocznie po ich otrzymaniu z laboratorium.
W przypadku, kiedy Wykonawca nie pobierze próbki wody do 24h po wykonaniu „wcinki”, po upływie wyznaczonego terminu pracownicy działu TEW pobierają próbki wody z punktu najbliższego położonego od miejsca wcinki w celu kontroli czy nie doszło do skażenia wody. Kosztami poboru próbek i badań laboratoryjnych obciążają Wykonawcę. Ceny badań i usług zgodne z aktualnie obowiązującym Cennikiem Usług ZWiK Sp. z o. o.
W przypadku uzyskania nieprawidłowych badań wody, pracownicy działu TEW rozpoczynają procedurę płukania sieci, a kosztami pracy obciążają Wykonawcę.
UWAGA: Wyniki analizy wody są ważne 28 dni od daty zakończenia badań.

do Instrukcji postępowania podczas włączenia nowego odcinka sieci wodociągowej lub przyłącza wodociągowego do istniejącej sieci wodociągowej”

Schemat postępowania – nowe przyłącze wodociągowe

1. Nadzór.
Zgłosić do ZWiK Sp. z o.o. podanie o nadzór nad budową przyłącza wodociągowego.
UWAGA: min. 3 dni przed planowanym terminem rozpoczęcia budowy
2. Włączenie przyłącza.
Wykonanie podłączenia nowego przyłącza wodociągowego do istniejącej sieci wodociągowej w uzgodnionym terminie.
 - a. Podczas wykonywania podłączenia należy:
 - odwodnić wykop tak, aby woda gruntowa nie wpływała do sieci wodociągowej;
 - dokonać dezynfekcji elementów przyłącza wodociągowego do sieci wodociągowej;
 - wypłukać nowowytbudowane przyłącze.
 - b. **Podczas odbioru przyłącza Wykonawca przekazuje Inspektorowi, podpisany przez Inwestora wniosek o zawarcie umowy na dostawę wody.**
 - c. Inspektor przekazuje do BOK podpisany (zaakceptowany) przez siebie wniosek o zawarcie umowy (w terminie 2 dni od otrzymania od Wykonawcy)
 - d. Pracownik BOK przygotowuje umowę na dostawę wody (2 egzemplarze).
 - e. Inwestor podpisuje umowę na dostarczanie wody osobiście w dziale obsługi klienta i umawia się na montaż wodomierza.
3. Badania wody.
W przypadku przyłącza włączanego do sieci na nawiert wykonanie badań wody jest zalecane. W przypadku włączenia przyłącza wodociągowego do sieci na trójnik, w związku z ingerencją w sieć badania wody z wybudowanego przyłącza wodociągowego należy wykonać bezwzględnie analogicznie jak w przypadku włączania sieci wodociągowej.
4. Zasady wykonania badania wody z nowowytbudowanego przyłącza:
 - a. Uzgodnić pobór próbki wody z wybudowanego przyłącza z przedstawicielem Działu Eksploatacji Urządzeń Wodociągowych (dział TEW), tj. przestać informację drogą pisemną na adres tew@zwik-grodzisk.pl **min. 3 dni przed planowanym poborem próbki.**
 - b. Wykonać pobór próbki wody z nowego przyłącza do analizy w obecności pracownika Działu TEW,
 - c. Wykonać badania mikrobiologiczne i fizykochemiczne próbki wody w laboratorium z zatwierdzonym systemem jakości przez Państwową Stację Sanitarno Epidemiologiczną w zakresie:
 - i. Mikrobiologia: *Escherichia coli*, grupa coli, enterokoki kałowe
 - ii. Fizykochemia: przewodność elektryczna właściwa.
5. **W ciągu jednej doby od wykonania włączenia** należy pobrać próbkę wody w obecności pracownika Działu TEW na sieci wodociągowej, w miejscu włączenia nowego przyłącza (lub najbliższej miejsca włączenia).
W przypadku, kiedy Wykonawca nie pobierze próbki wody do 24h po wykonaniu „wcinki”, po upływie wyznaczonego terminu, pracownicy działu TEW pobierają próbki wody z punktu najbliższego położonego od miejsca wcinki w celu kontroli czy nie doszło do skażenia wody. Kosztami poboru próbek i badań laboratoryjnych obciążają Wykonawcę. Ceny badań i usług zgodne z aktualnie obowiązującym Cennikiem Usług ZWiK Sp. z o. o.
W przypadku uzyskania nieprawidłowych badań wody, pracownicy działu TEW rozpoczynają procedurę płukania sieci, a kosztami pracy obciążają Wykonawcę.
6. Przedłożenie do Działu TTI powyższej inwentaryzacji geodezyjnej oraz poprawnych wyników badań dla przyłączy włączanych na trójnik jest podstawą do podpisania protokołu odbioru przyłącza.

UWAGA: Wyniki analizy wody są ważne 28 dni od daty zakończenia badań.

PROJEKT TECHNICZNY

CZĘŚĆ RYSUNKOWA

