


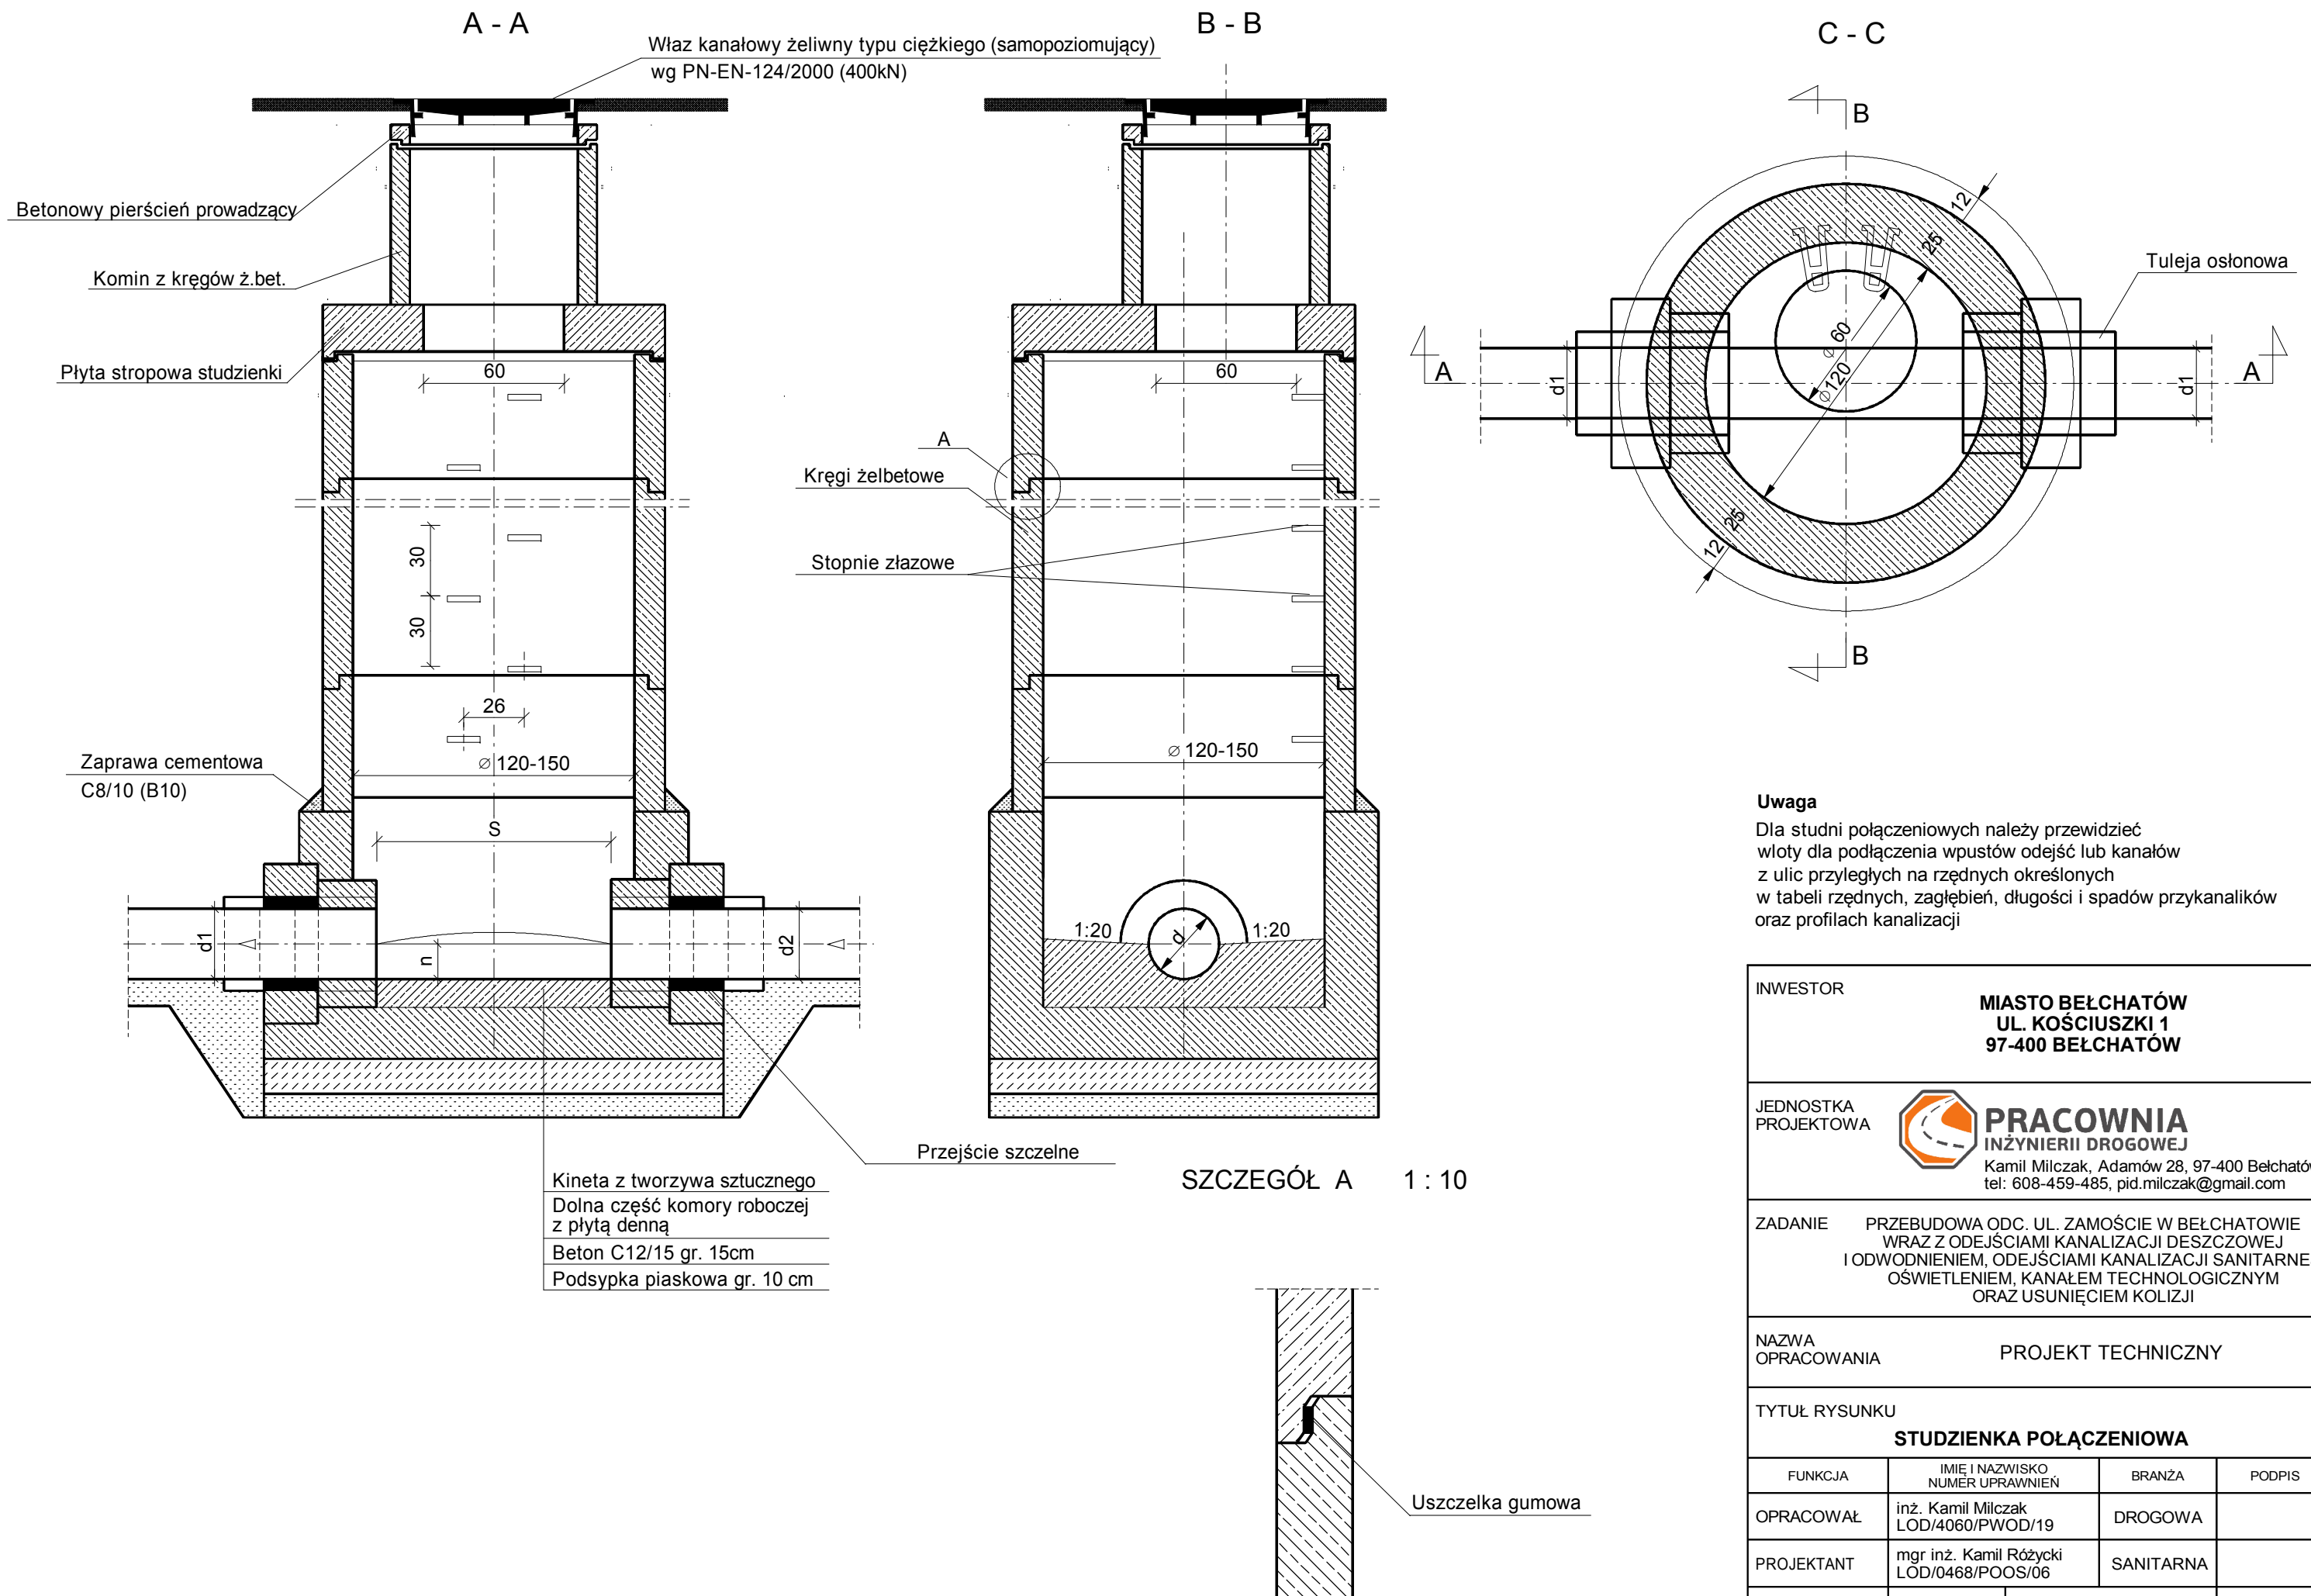

INWESTOR		MIASTO BEŁCHATÓW UL. KOŚCIUSZKI 1 97-400 BEŁCHATÓW	
JEDNOSTKA PROJEKTOWA		PRACOWNIA INŻYNIERII DROGOWEJ Kamil Milczak, Adamów 28, 97-400 Bełchatów tel: 608-459-485, pid.milczak@gmail.com	
ZADANIE PRZEBUDOWA ODC. UL. ZAMOŚCIE W BEŁCHATOWIE WRAZ Z ODEJŚCIAMI KANALIZACJI DESZCZOWEJ I ODWODNIENIEM, ODEJŚCIAMI KANALIZACJI SANITARNEJ, OŚWIETLENIEM, KANAŁEM TECHNOLOGICZNYM ORAZ USUNIĘCIEM KOLIZJI			
NAZWA OPRACOWANIA		PROJEKT TECHNICZNY	
TYTUŁ RYSUNKU STUDZIENKA POŁĄCZENIOWA			
FUNKCJA	IMIE I NAZWISKO NUMER UPRAWNIENI	BRANŻA	PODPIS
OPRACOWAŁ	inż. Kamil Milczak LOD/4060/PWOD/19	DROGOWA	
PROJEKTANT	mgr inż. Kamil Różycki LOD/0468/POOS/06	SANITARNA	
DATA 09.2022	SKALA 1 : 25	BRANŻA SANITARNA	NR RYS. 05