


PLAN REMONTU ULIC: PAJÓWSKIEGO, ROWECKIEGO, OKULICKIEGO
ORAZ ULICY BEZ NAZWY ŁĄCZĄCEJ UL. WYŻWOLENIA
Z ULICĄ ROWECKIEGO W WBLINIE

SKALA 1:500

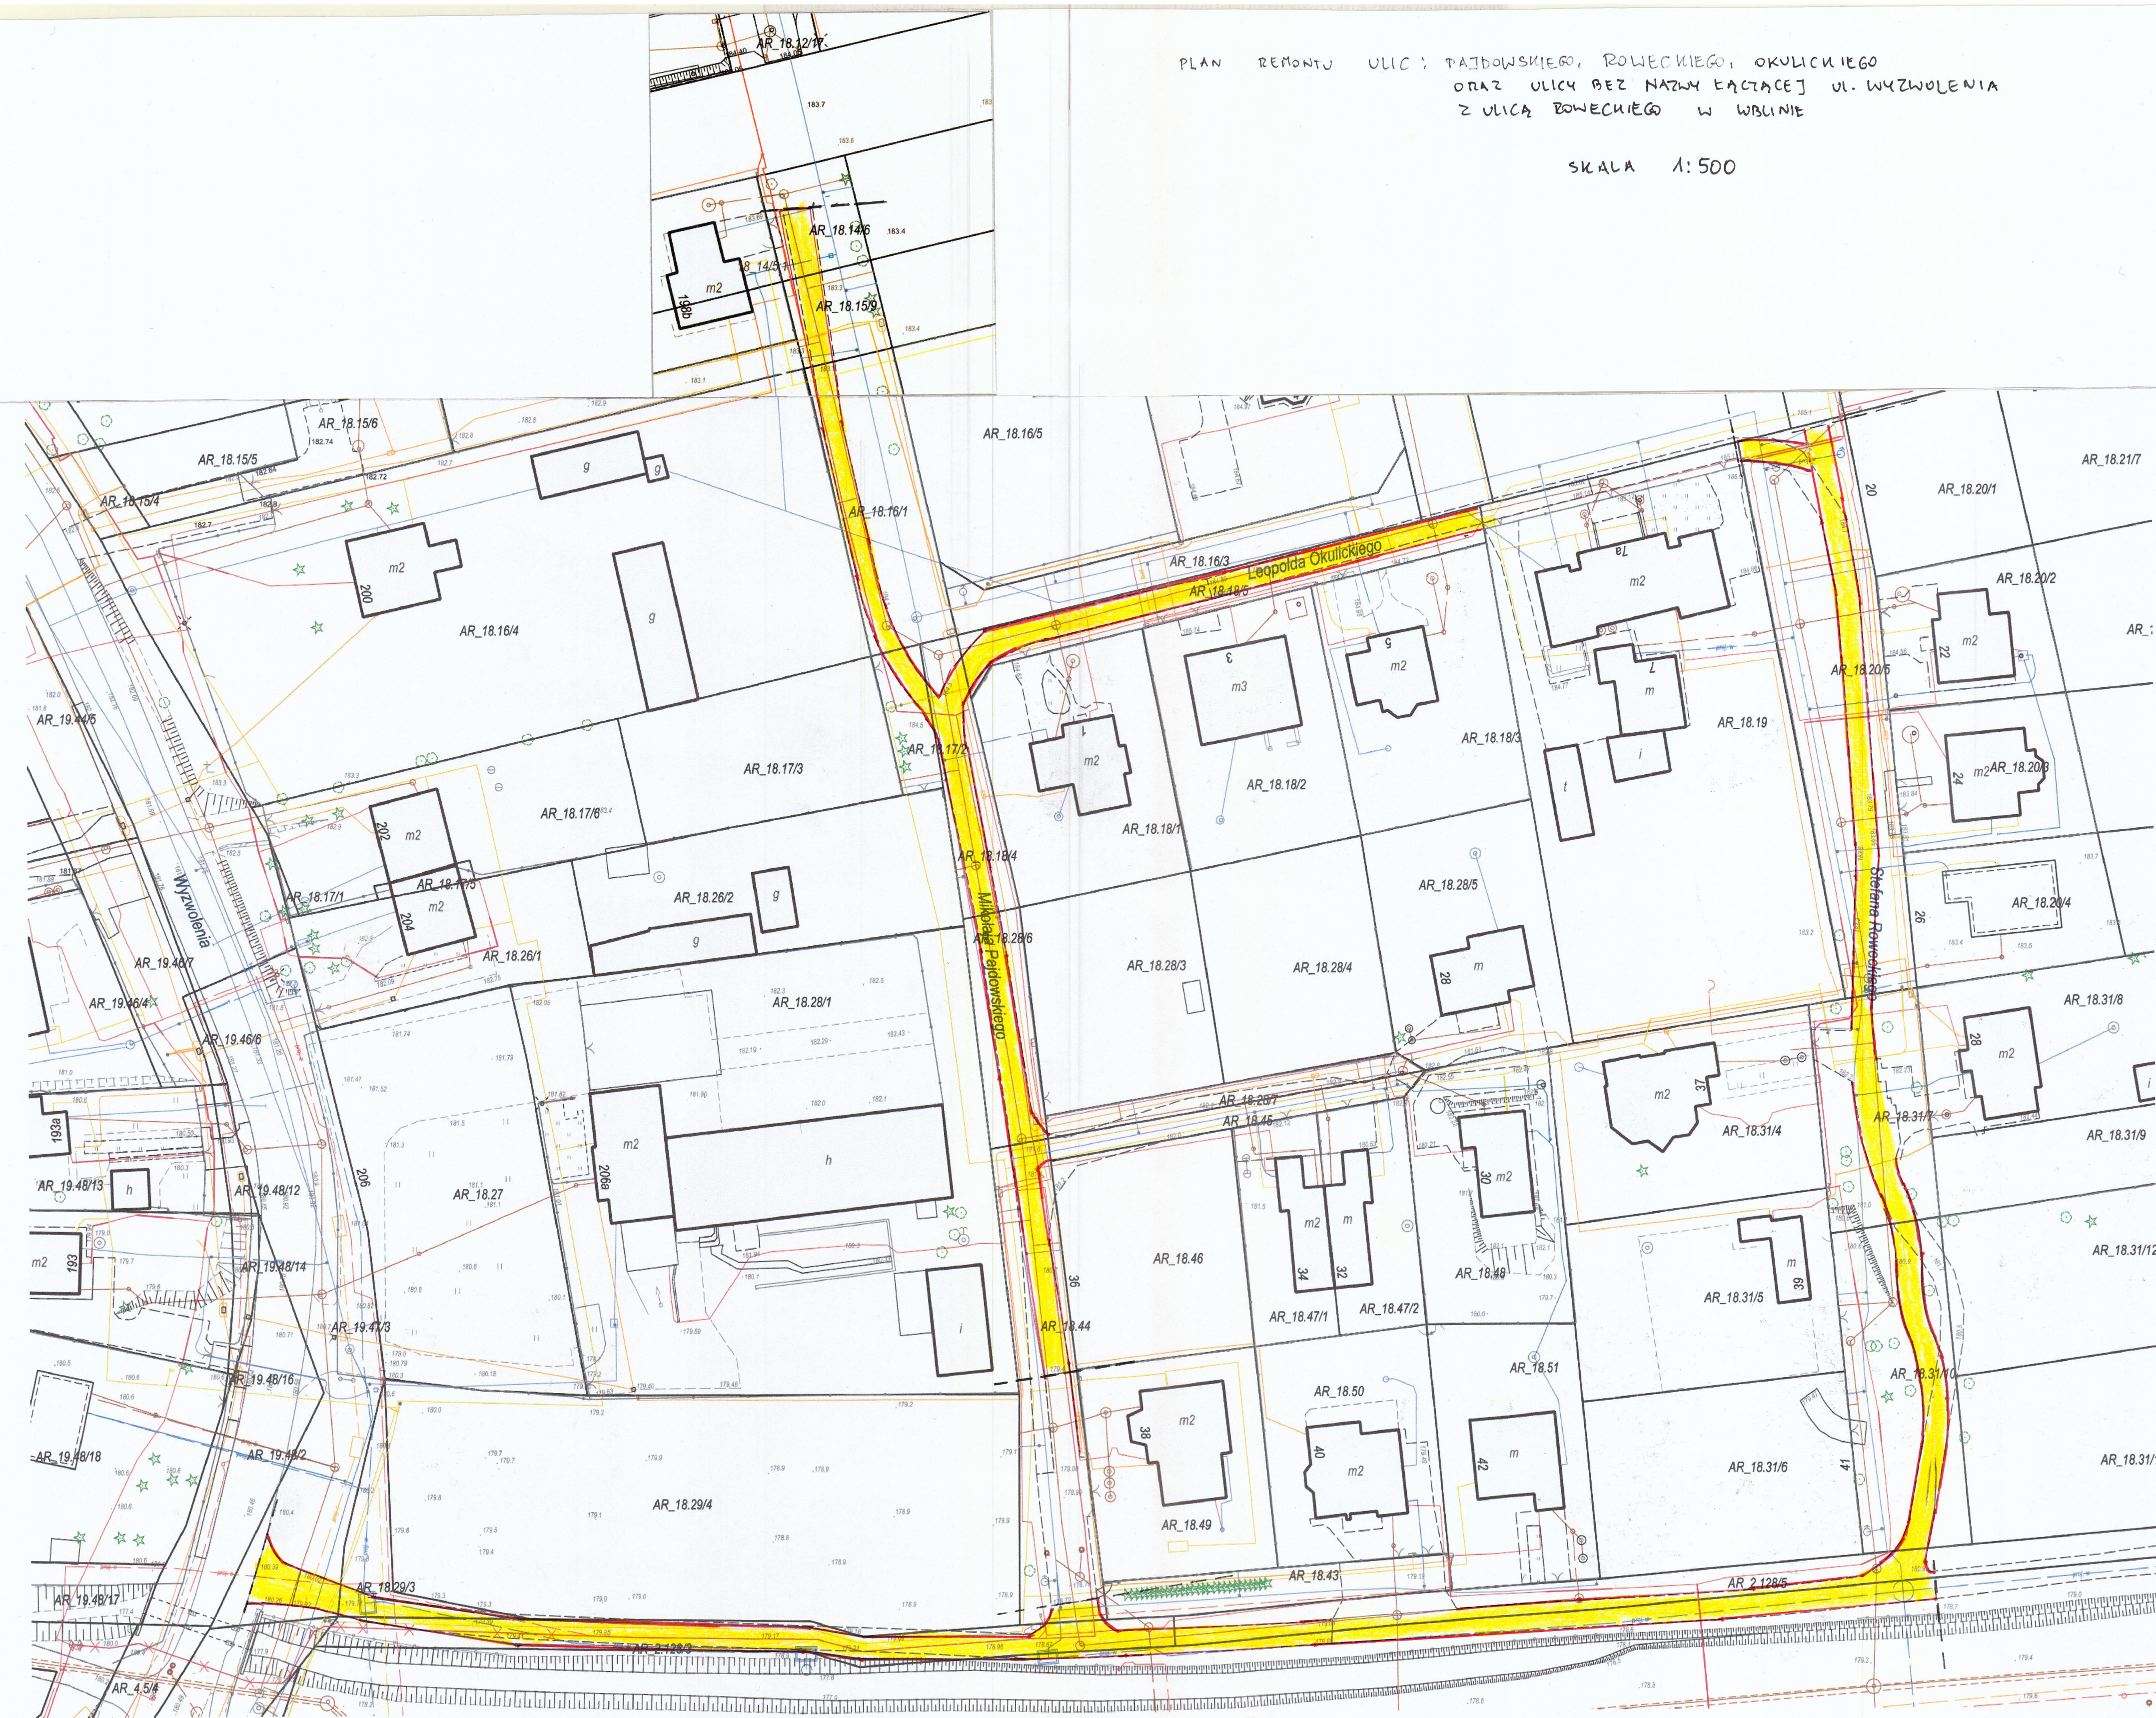

WARSZTAT ŚCIEŻALNA Z BETONU ASFALTOWEGO GR. 4cm
WŁÓŻONA NA KRWYŻYWKIE KAMIENNE GR. 6cm

POBÓRKA Z KRWYŻYWKI KAMIENNEJ SZEROKOŚCI 0,50 m

--- ZAKRES PRAC