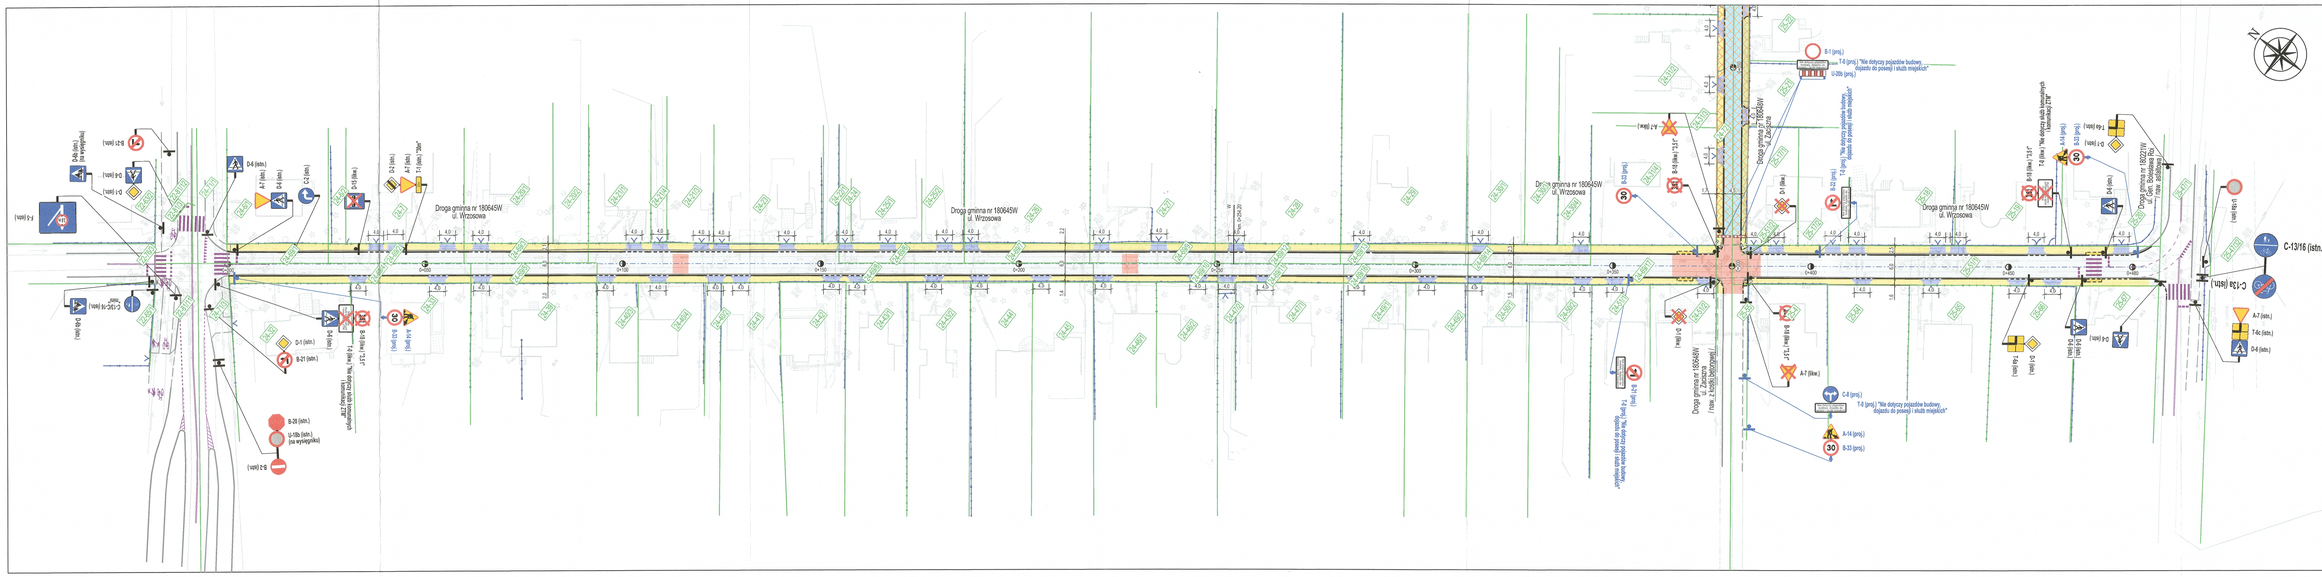
Droga gminna nr 180645W ul. Wrzosowa
Droga gminna nr 180645W ul. Wrzosowa
Droga gminna nr 180645W ul. Wrzosowa
Droga gminna nr 180645W z Zaczarna
Droga gminna nr 180645W ul. Wrzosowa
Droga gminna nr 180645W ul. Wrzosowa
Droga gminna nr 180221W ul. Gen. Sosnkowskiego
C-13/16 (istn.)
C-13/16 (istn.)
C-13/16 (istn.)
A-7 (istn.)
T-6c (istn.)
D-6 (istn.)
D-6 (istn.)
D-6