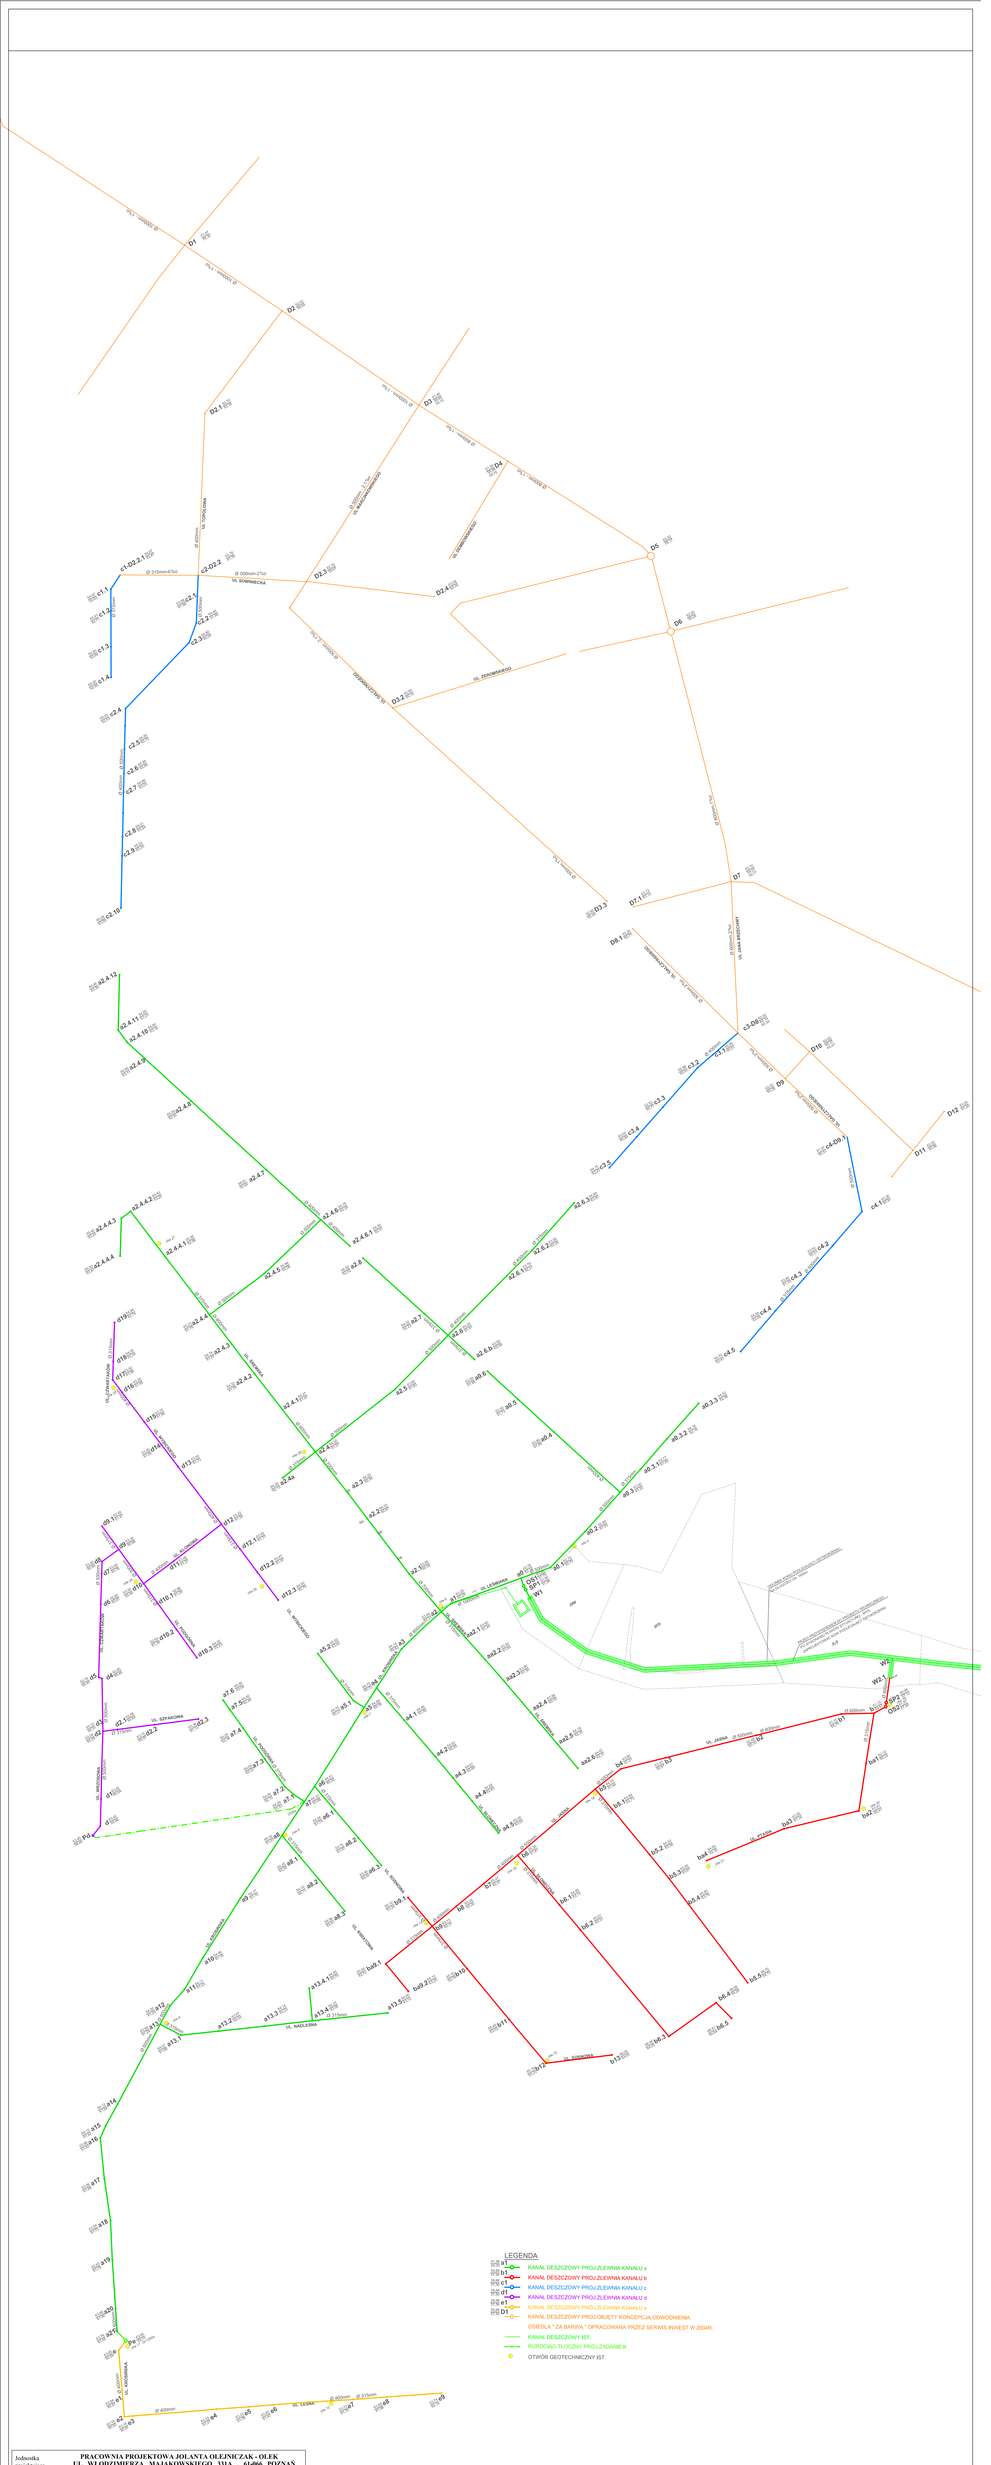
D1
D2
D3
D4
D5
D6
D7
D8
D9
D10
D11
D12
ul. TOPOLOWA
ul. BOWMIECKA
ul. SZPAKOWA
ul. JAWOROWA
ul. KASZTANOWA
ul. MAGNOLIOWA
ul. MAGNOLIOWA
ul. LEŚNA
ul. LEŚNA
ul. LEŚN