


MARSZAŁEK
WOJEWÓDZTWA MAZOWIECKIEGO
ZATWIERDZENIE
NID.1.5418-358/07 ważna do 32.06.09
Z up. Marszałka Województwa
2007 - II - 23 mgr inż. Michał Lisowski
Kierownik Biura Inżynierii i Infrastruktury

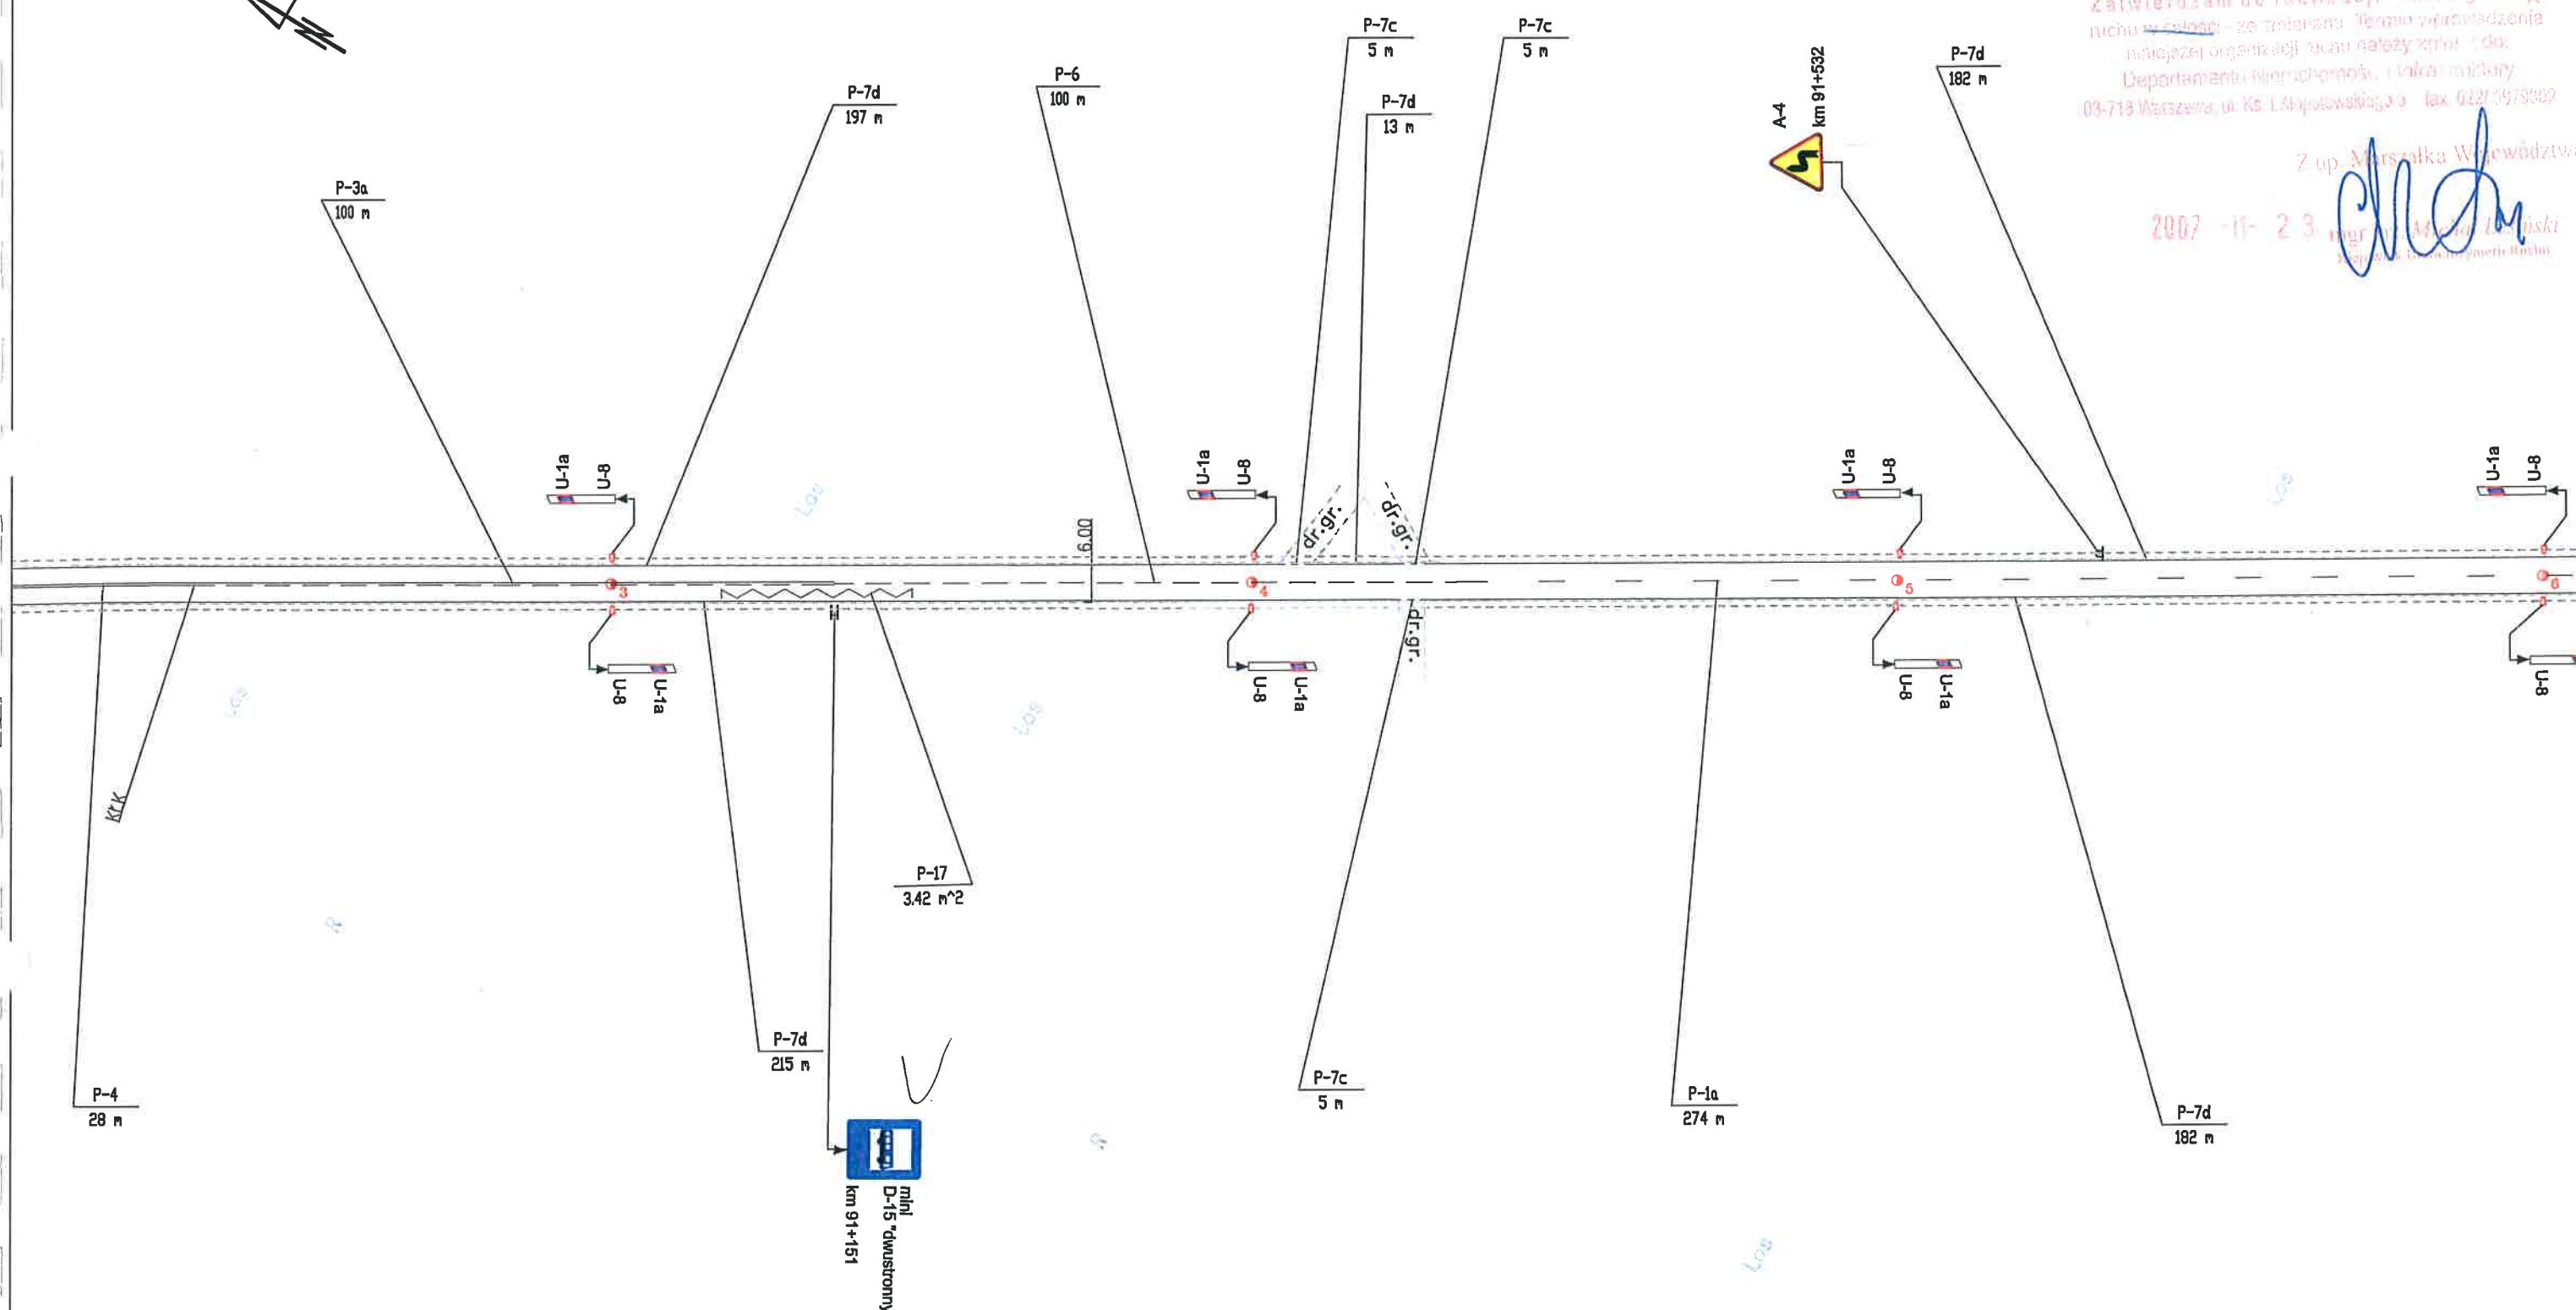

Znaki pionowe	szt.	Znaki poziome	dł. [m]	pow. [m2]	Urządzenia bezpieczeństwa ruchu	szt.
Typ A	1	Linie krawędziowe	804	96	U-1a U-1f U-7 U-8	0
Typ B	0	Linie segregacyjne przerywane	474	39	U-1a U-8	8
Typ C	0	Linie segregacyjne ciągłe	28	7	U-1a	0
Typ D	1	Przejścia dla pieszych	0	0	U-1b	0
Typ E	0	Pow. wyłączone z ruchu	0	0	U-2	0
Typ F	0	Strzałki	0	0	U-3	0
Typ G	0	Linie zatrzymań	0	0	U-9	0
Typ T	0	Inne	3	3	Bariery ochronne betonowe do wymiany na stalowe	0
Inne (nietypowe)	0	Łącznie znaki poziome	1306	145	Stalowe bariery ochronne U-14	0

Wykonawca:

**BIURO EKSPERTYZ I PROJEKTÓW
BUDOWNICTWA KOMUNIKACYJNEGO
EKKOM Sp. z o.o.**
ul. Włodowska 81, 30-415 Kraków,
tel./fax (*12) 267-23-33, 269-65-40,
e-mail: biuro@ek-kom.pl

Zlecający:

**MAZOWIECKI ZARZĄD
DRÓG WOJEWÓDZKICH
W WARSZAWIE**
ul. Kruczkowskiego 3, 00-380 Warszawa
www.mzdw.pl

Nr drogi:

DW Nr 627

Pikietaż arkusza:

od km 91+205 do km 91+608


Numer arkusza:



139

Skala:

1:1000

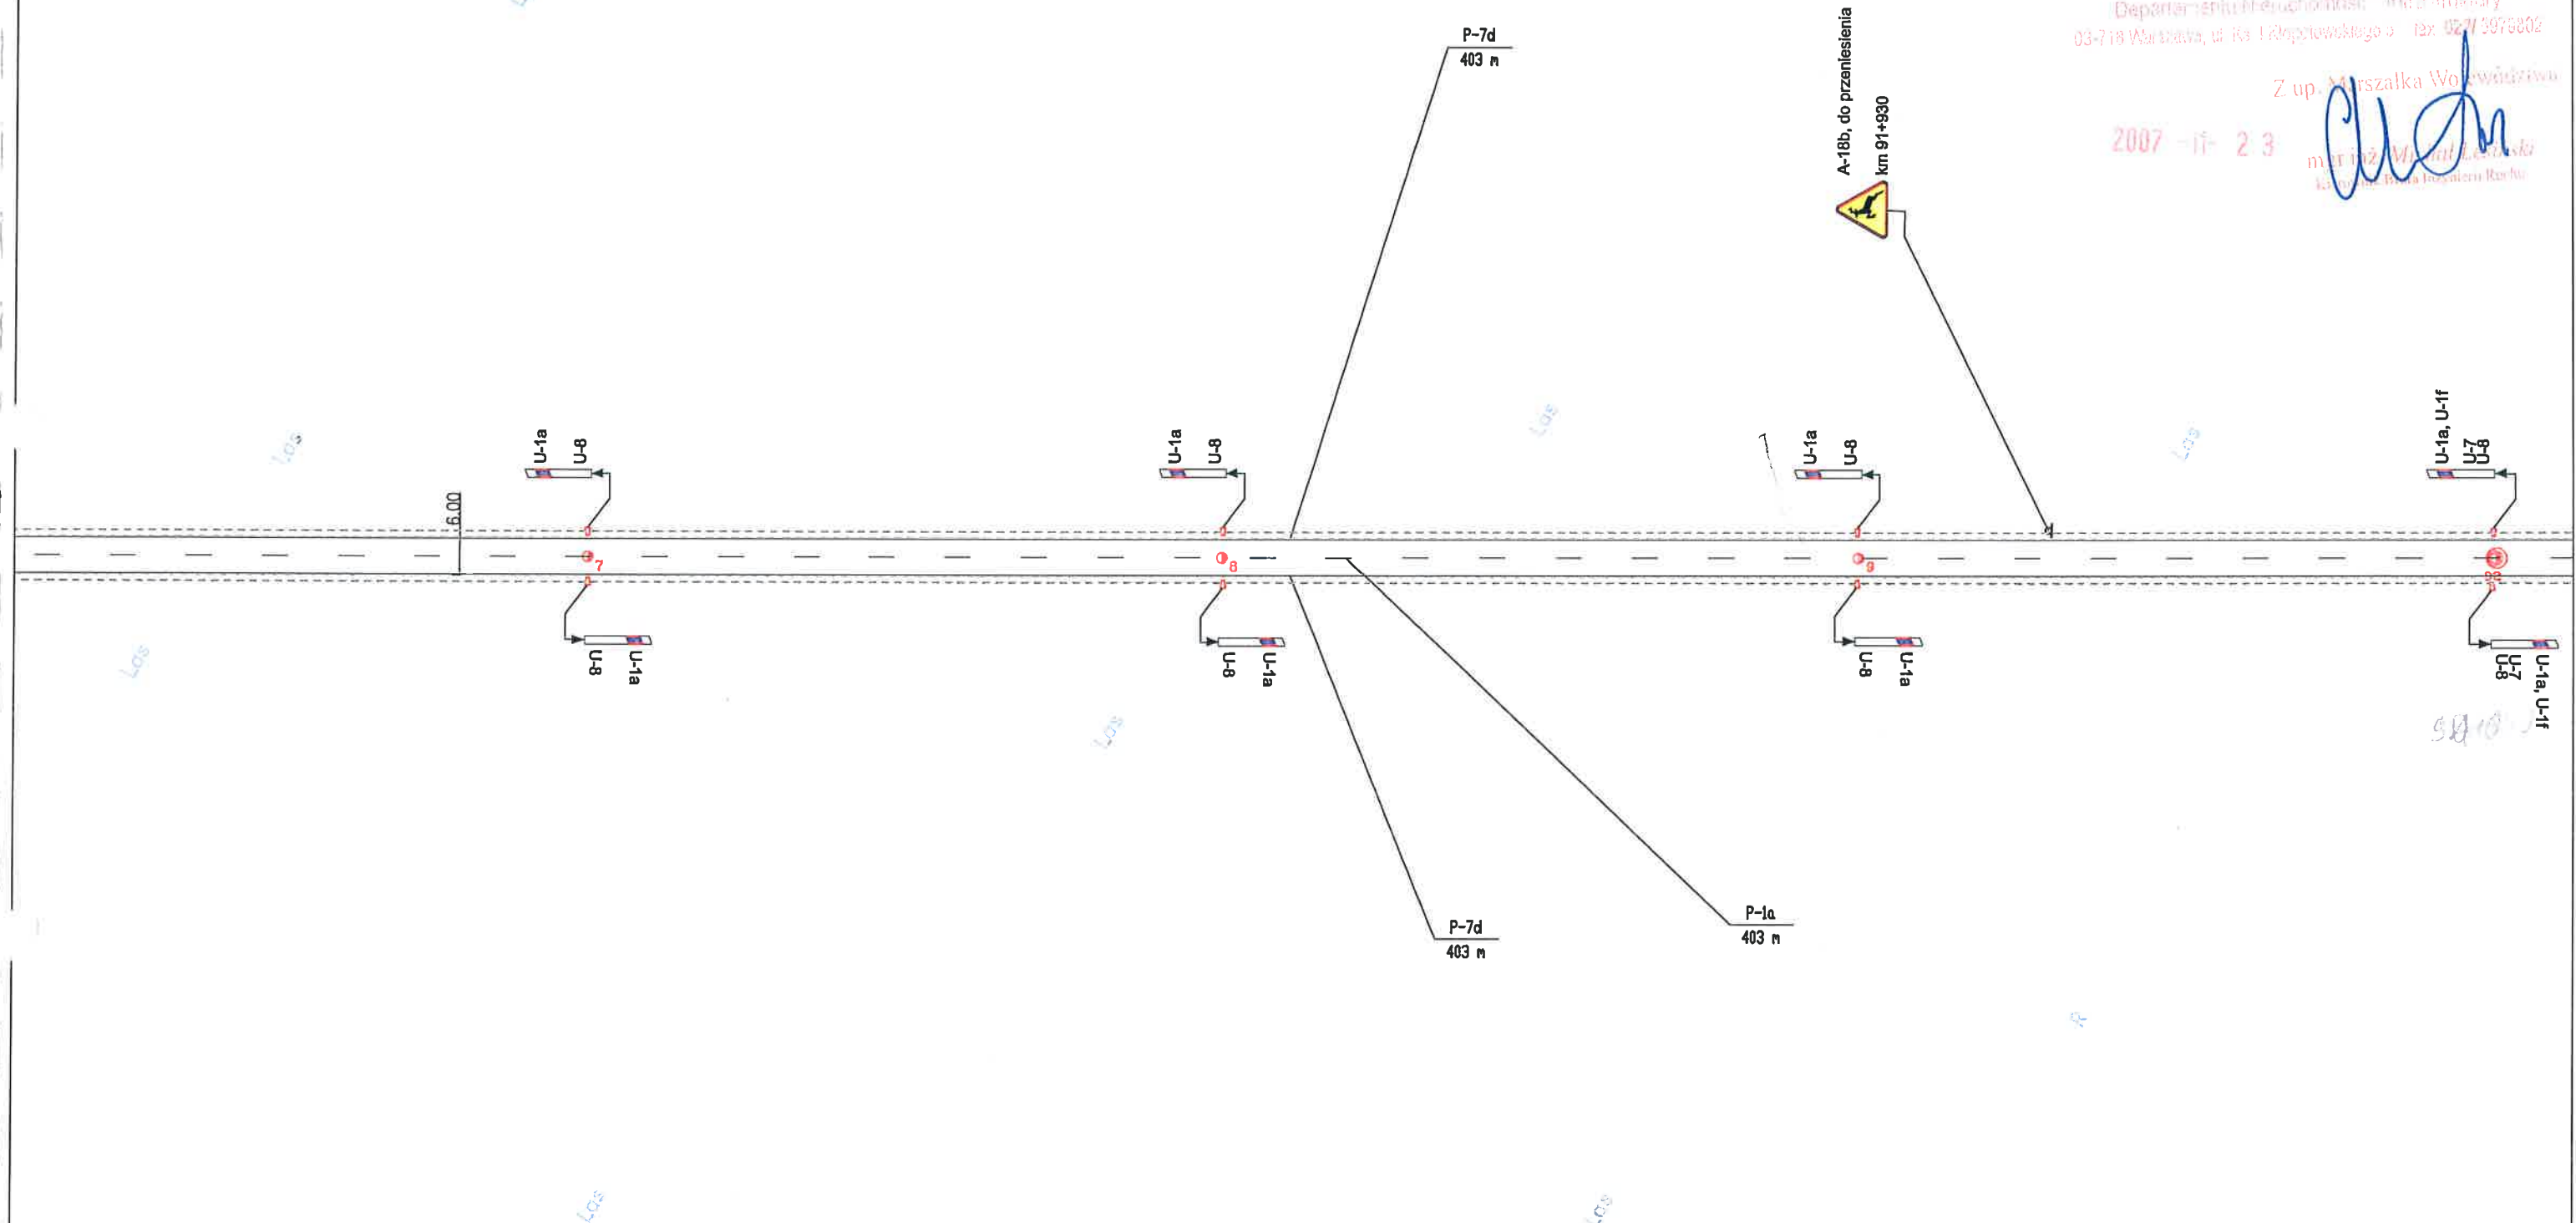Kraków 2007 r.



Znaki pionowe	szt.	Znaki poziome	dl. [m]	pow. [m2]	Urządzenia bezpieczeństwa ruchu	szt.	Wykonawca:	Zleciennodawca:	Nr drogi:	Numer arkusza:	
Typ A	0	Linie krawędziowe	806	97	U-1a U-1f U-7 U-8	2	 <p>BIURO EKSPERTYZ I PROJEKTÓW BUDOWNICTWA KOMUNIKACYJNEGO EKKOM Sp. z o.o. ul. Włodowska 81, 30-415 Kraków, tel./fax (*12) 267-23-33, 269-85-40, e-mail: biuro@ek-kom.pl</p>	 <p>MAZOWIECKI ZARZĄD DRÓG WOJEWÓDZKICH W WARSZAWIE ul. Kruczkowskiego 3, 00-380 Warszawa www.mazow.pl</p>	DW Nr 627	140	
Typ B	0	Linie segregacyjne przerywane	403	16	U-1a U-8	6					
Typ C	0	Linie segregacyjne ciągłe	0	0	U-1a	0					
Typ D	0	Przejścia dla pieszych	0	0	U-1b	0					
Typ E	0	Pow. wyłączone z ruchu	0	0	U-2	0					
Typ F	0	Strzałki	0	0	U-3	0					
Typ G	0	Linie zatrzymań	0	0	U-9	0					
Typ T	0	Inne	0	0	Barier ochronne betonowe do wymiany na stalowe	0					
Inne (nietypowe)	0	Łącznie znaki poziome	1209	113	Stalowe barier ochronne U-14	0					
							Pikietaż arkusza:		Skala:		
							od km 91+608 do km 92+010		1:1000		
									Kraków 2007 r.		

zakres
opracowania

Projektowany
Wyświetlacz
Prędkości
km 91+348

LEGENDA:

- projektowany
wyświetlacz prędkości
- istniejące oznakowanie
pionowe
- istniejące oznakowanie
poziome

Wielobranżowe Przedsiębiorstwo "3D"
Sp. z o. o.

3DSI
SYSTEMY INFORMACYJNE

ul. Kijowska 20, 85-703 Bydgoszcz


INWESTOR: Mazowiecki Zarząd Dróg Wojewódzkich w Warszawie
ul. Mazowiecka 14
00-048 Warszawa

DOR 27

TEMAT OPACOWANIA:
Projekt docelowej organizacji ruchu polegający na montażu Radarowego Wyświetlacza
Prędkości w ciągu drogi wojewódzkiej nr 627 w m. Budy Kupienyńskie.

TYTUŁ RYSUNKU: Plan sytuacyjny
DATA: 08.2022
SKALA: 1:500
NR RYSUNKU: 1
PROJEKTANT: mgr inż. Natalia Cypara

MARSZAŁEK
WOJEWÓDZTWA MAZOWIECKIEGO
ZATWIERDZENIE
N.D.I. 5418-358/07, ważne do 30.06.09
Zatwierdzam do realizacji studia organizacji
ruchu w całości - ze zmianami. Termin wyrażenia
niniejszej organizacji ruchu należy zgłosić do:
03-713 Warszawa, ul. 11 Kłopotowskiego 3, fax 022 5979802
Z up. Marszałka Województwa
Kierownik Biura Inżynierii Ruchu

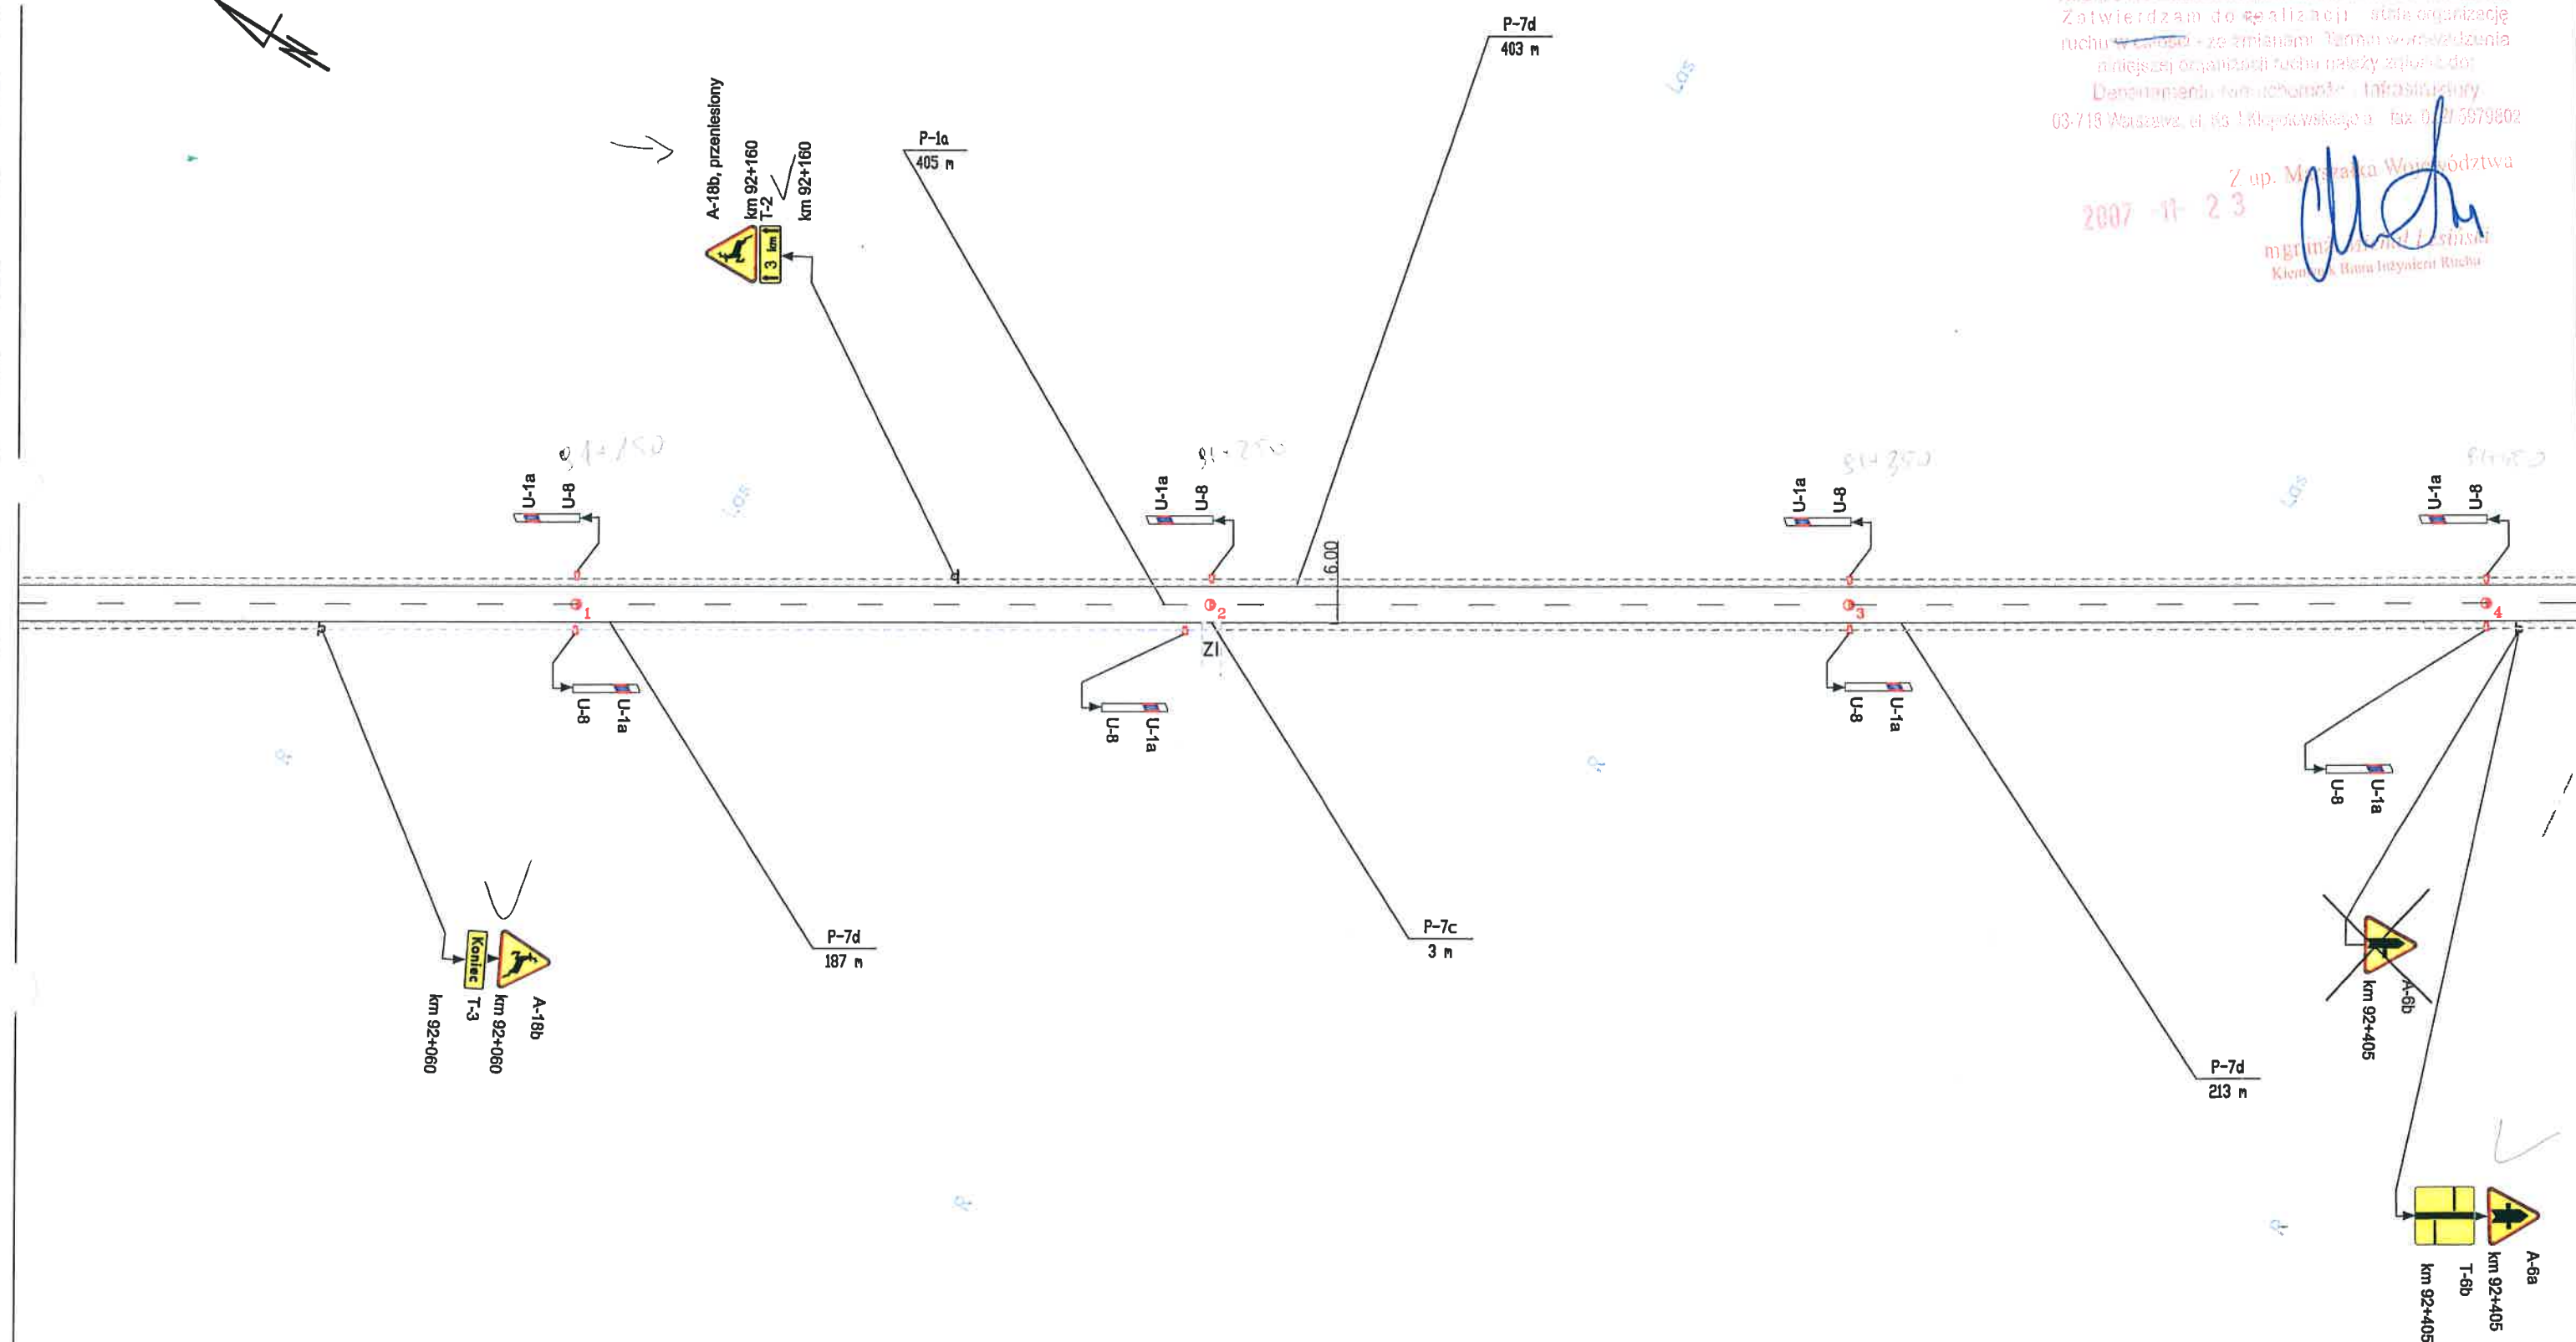

Znaki pionowe	szt.	Znaki poziome	df. [m]	pow. [m2]	Urządzenia bezpieczeństwa ruchu	szt.
Typ A	3	Linie krawędziowe	806	97	U-1a U-1f U-7 U-8	0
Typ B	0	Linie segregacyjne przerywane	405	16	U-1a U-8	8
Typ C	0	Linie segregacyjne ciągłe	0	0	U-1a	0
Typ D	0	Przejścia dla pieszych	0	0	U-1b	0
Typ E	0	Pow. wyłączzone z ruchu	0	0	U-2	0
Typ F	0	Strzałki	0	0	U-3	0
Typ G	0	Linie zatrzyman	0	0	U-9	0
Typ T	3	Inne	0	0	Barьеры ochronne betonowe do wymiany na stalowe	0
Inne (nietypowe)	0	Łącznie znaki poziome	1211	113	Stalowe barьеры ochronne U-14	0

Wykonawca:



BIURO EKSPERTYZ I PROJEKTÓW
BUDOWNICTWA KOMUNIKACYJNEGO
EKKOM Sp. z o.o.
ul. Włodowska 81, 30-415 Kraków,
tel./fax (+12) 267-23-33, 269-65-40,
e-mail: biuro@ek-kom.pl

Zleceniodawca:



MAZOWIECKI ZARZĄD
DRÓG WOJEWÓDZKICH
W WARSZAWIE
ul. Kruczkowskiego 3, 00-380 Warszawa
www.mazow.pl

Nr drogi:

DW Nr 627

Pikietaż arkusza:

od km 92+010 do km 92+413

Numer arkusza:

141

Skala:

1:1000

Kraków 2007 r.

D-15
do przen.



P-3a	I=(100.00)
ist	P-3a I=

Zatwierdzam na realizację stałą organizację ruchu
w całości w całości bez zmian lub proponuję zmian.
Niniejszą organizację ruchu należy wprowadzić do dnia 31.12.2021

Do wprowadzenia niniejszej organizacji ruchu należy zastosować znaki:

25 MAR. 2021

realizacji stałą organizację ruchu
z uwzględnieniem zmian / po wprowadzeniu zmian
organizacji ruchu należy wprowadzić dzień 3.0 CZE. 2023

Pionowa: - wielkość: 520x110
- typ folii: CE

03 MAR. 2022

Małgorzata Sitarz
Zastępca Dyrektora Zespołu Zarządzania
Infrastrukturą i Transportem Drogowym

 Mazowiecki Zarząd
Dróg Wojewódzkich
w Warszawie

Mazowiecki Zarząd Dróg Wojewódzkich w Warszawie
ul. Mazowiecka 14
00-048 Warszawa

JEDNOSTKA PROJEKTOWA	ZAMAWIAJĄCY
----------------------	-------------

NETRO
PIOTR SZOSTAK

NETRO Piotr Szostak
Trzeczany Pięswze 47, 22-554 Trzeczany Pięswze
e-mail: biuro@netroszostak.pl, tel: 795 923 382

Gmina Sokółów Podlaski
ul. Wolności 44
08-300 Sokółów Podlaski

TEMAT ZADANIA	
---------------	--


Przebudowa drogi wojewódzkiej nr 627 od km 91+447 do km 92+027
w Gminie Sokółów Podlaski

NAZWA RYSUNKU	NR RYSUNKU
Projektowana stała organizacja ruchu	4.1

FUNKCJA	IMIE I NAZWISKO / UPRAWNIENIA	PODPIS
Projektant	mgr inż. Artur Domański LW8/0002/PB0/16 w specjalności inżynierskiej drogowej	

Opracował	inż. Piotr Szostak	<i>PS</i>
-----------	--------------------	-----------

STADIUM	DATA	BRANŻA	SKALA	STRONA
Projekt organizacji ruchu	10.2020	Inżynieria ruchu	1:500	

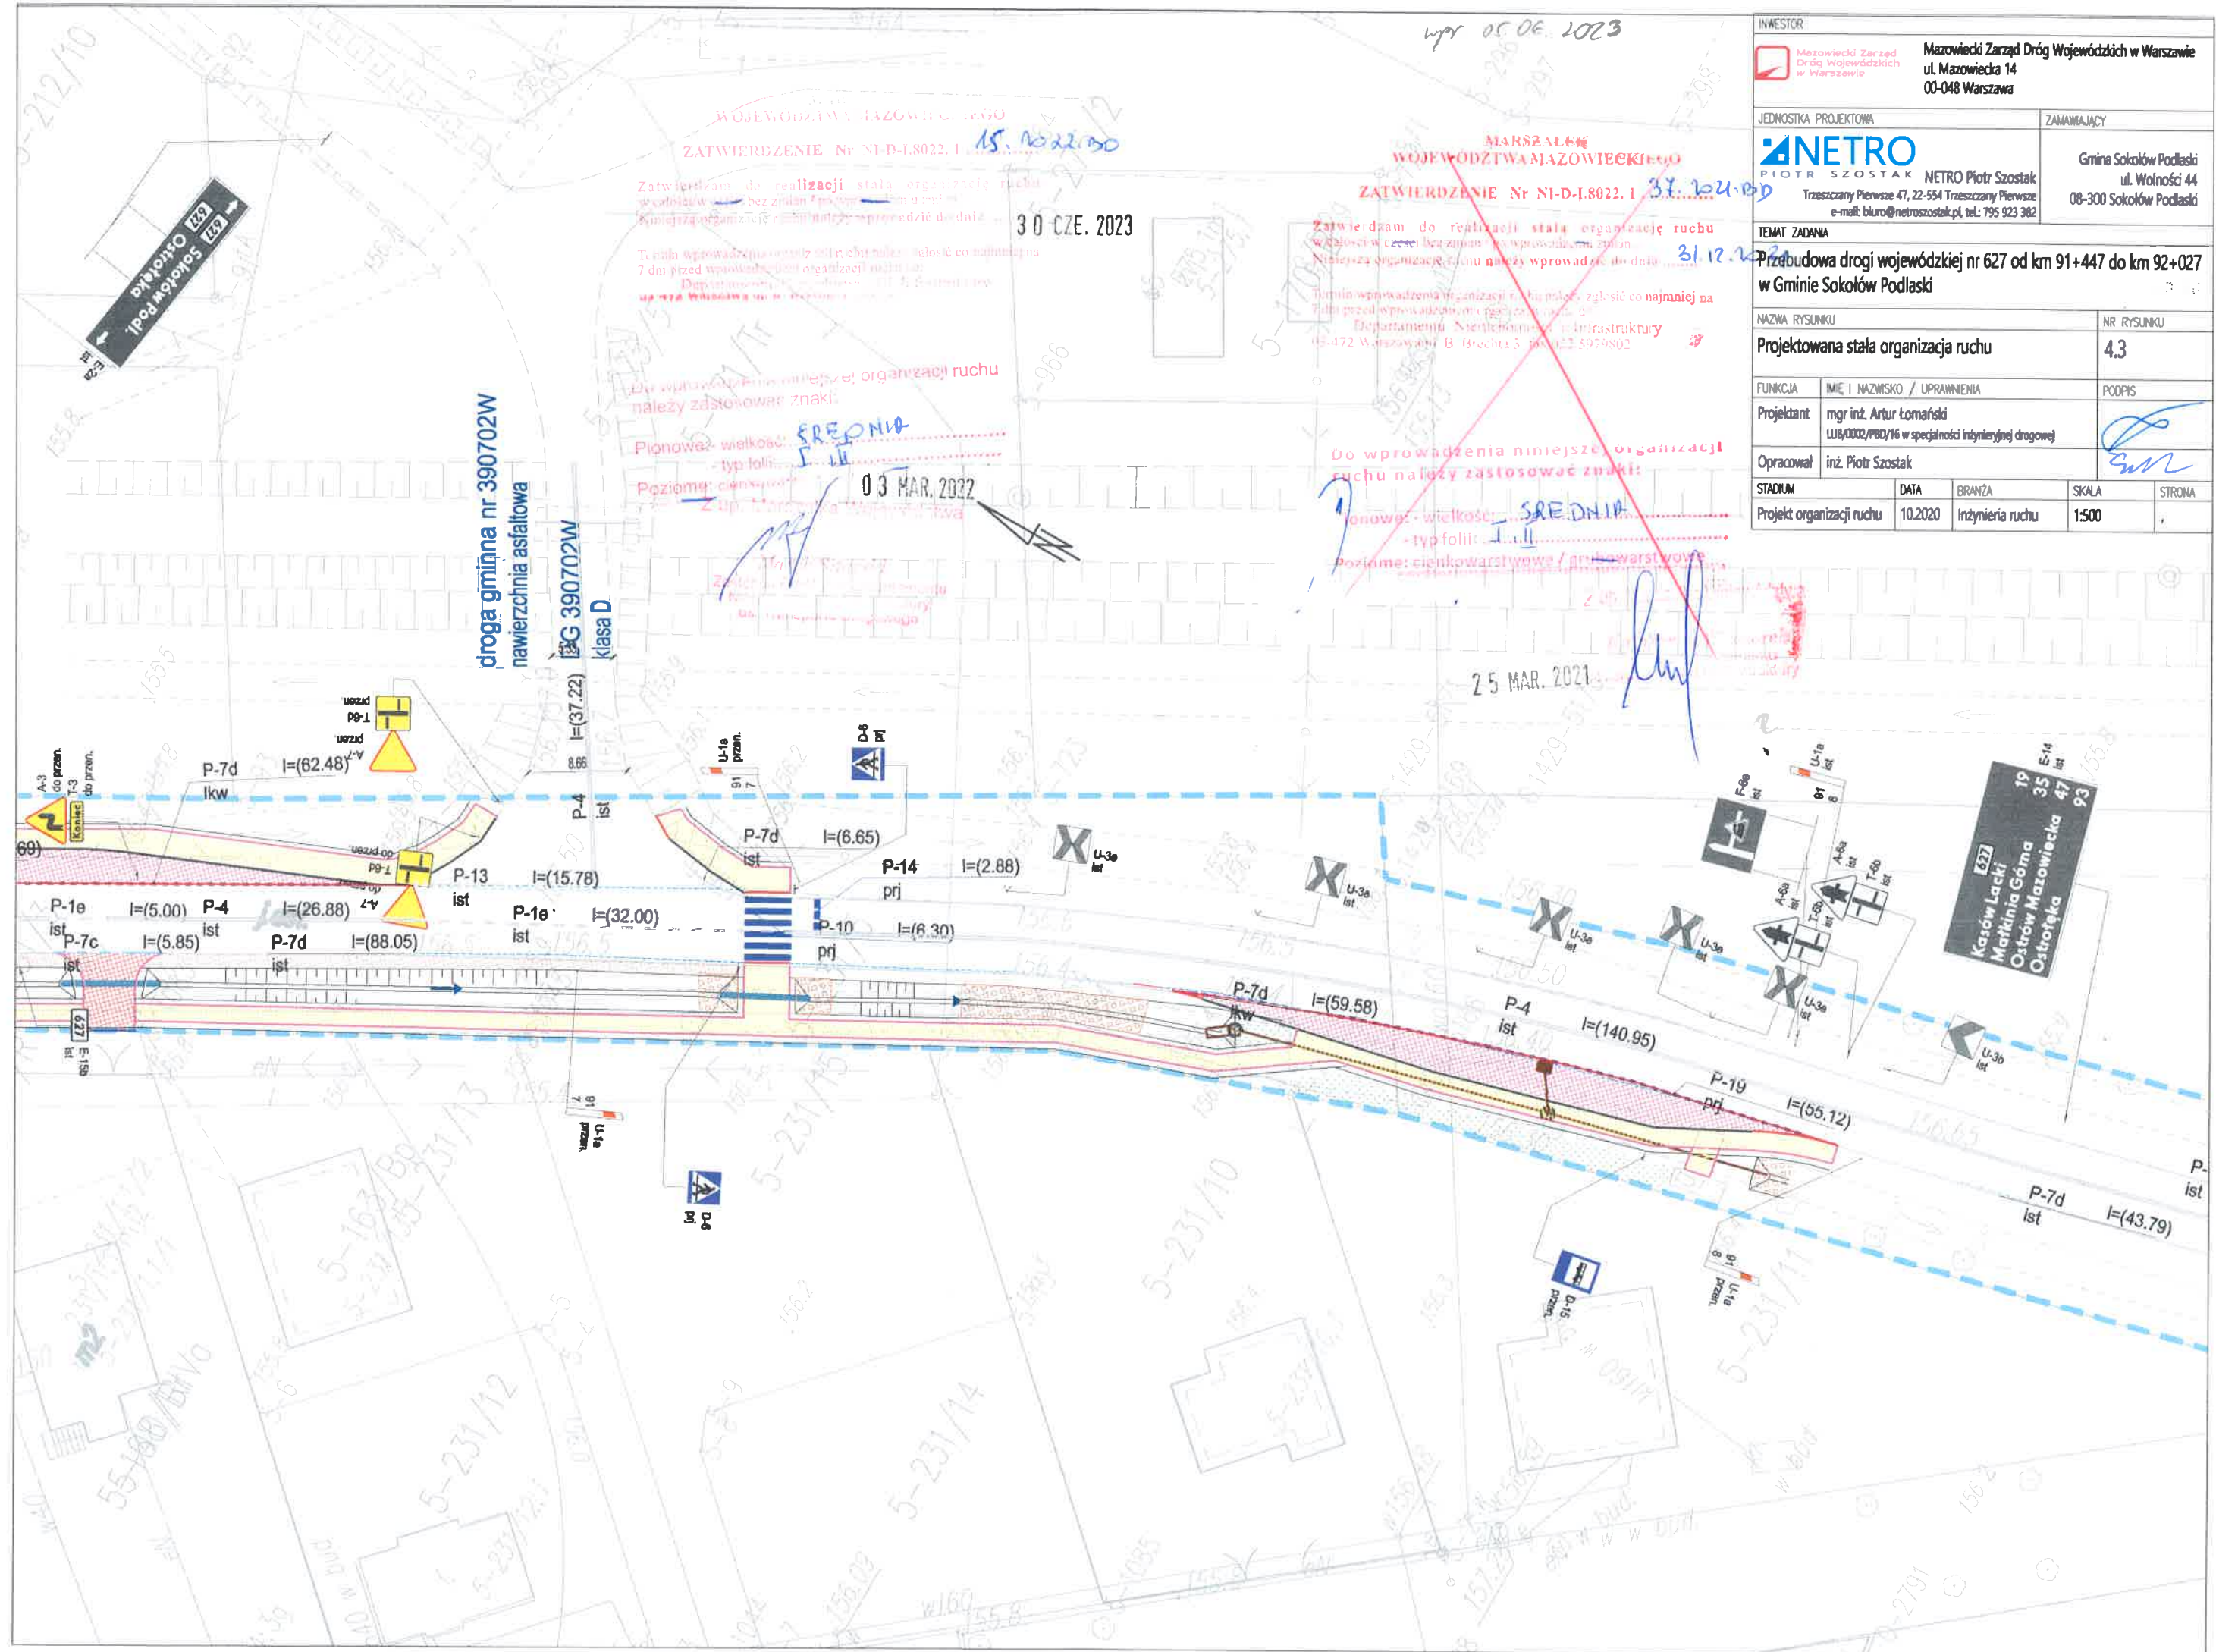

wpr 05.06.2023

WOJEWÓDZTWO MAZOWIECKIE
ZATWIERDZENIE Nr NI-D-1.8022.1 15.10.2020

Zatwierdzam do realizacji stałą organizację ruchu
w całości w części bez zmian i w części zmian
Niniejszą organizację ruchu należy wprowadzić do dnia
30 CZE. 2023

Termin wprowadzenia organizacji ruchu należy zgłosić co najmniej na
7 dni przed wprowadzeniem organizacji ruchu




MARSZAŁKWOJEWÓDZTWA MAZOWIECKIEGO
ZATWIERDZENIE Nr NI-D-1.8022.1 31.12.2020

Zatwierdzam do realizacji stałą organizację ruchu
w całości w części bez zmian i w części zmian
Niniejszą organizację ruchu należy wprowadzić do dnia
31.12.2020

Termin wprowadzenia organizacji ruchu należy zgłosić co najmniej na
7 dni przed wprowadzeniem organizacji ruchu
Do wprowadzenia organizacji ruchu należy zgłosić co najmniej na
7 dni przed wprowadzeniem organizacji ruchu

INWESTOR				
 <div>Mazowiecki Zarząd Dróg Wojewódzkich w Warszawie</div>				
Mazowiecki Zarząd Dróg Wojewódzkich w Warszawie ul. Mazowiecka 14 00-048 Warszawa				
JEDNOSTKA PROJEKTOWA	ZAMAWIAJĄCY			
 <div>PIOTR SZOSTAK</div>	Gmina Sokół Podlaski ul. Wolności 44 08-300 Sokół Podlaski			
NETRO Piotr Szostak Trzaskany Pierwsze 47, 22-554 Trzaskany Pierwsze e-mail: biuro@netroszostak.pl, tel.: 795 923 382				
TEMAT ZADANIA				
Przebudowa drogi wojewódzkiej nr 627 od km 91+447 do km 92+027 w Gminie Sokół Podlaski				
NAZWA RYSUNKU	NR RYSUNKU			
Projektowana stała organizacja ruchu	4.3			
FUNKCJA	IMIĘ I NAZWISKO / UPRAWNIENIA	PODPIS		
Projektant	mgr inż. Artur Łomafski LWB/0002/PBD/16 w specjalności inżynierii drogowej			
Opracował	inż. Piotr Szostak			
STADIUM	DATA	BRANŻA	SKALA	STRONA
Projekt organizacji ruchu	10.2020	Inżynieria ruchu	1:500	

**MARSZAŁEK
WOJEWÓDZTWA MAZOWIECKIEGO**

Termin wprowadzenia organizacji rachunku należy zgłosić co najmniej na 7 dni przed wprowadzeniem organizacji rachunku do:

Departamentu Nieruchomości i Infrastruktury
03-472 Warszawa ul. B. Biegańskiego 3, fax 662 5979X02

- typ folii: 1.11
Pozio: cienkowarstwowe / grubowarstwowe

25 MAR. 2021

ZATWIERDZENIE Nr 21-D-18022.1. 15.10.2020



Pionowe: wielkość - ŚREDNIA

03 MAR 2022




U-1a
1st



$I = (20.01)$

$I = (15.60)$ P-7c ist





ist


1000


10/12

2231

U-18

INWESTOR		Mazowiecki Zarząd Dróg Wojewódzkich w Warszawie ul. Mazowiecka 14 00-048 Warszawa	
JEDNOSTKA PROJEKTOWA		ZAMAWIAJĄCY	
 Mazowiecki Zarząd Dróg Wojewódzkich w Warszawie		Gmina Sokółów Podlaski ul. Wolności 44 08-300 Sokółów Podlaski	
 NETRO PIOTR SZOSTAK		NETRO Piotr Szostak Trzecieznica Piewsz 47, 22-554 Trzecieznica Piewsz e-mail: biuro@netroszostak.pl, tel.: 795 923 382	
TEMAT ZADANIA			
Przebudowa drogi wojewódzkiej nr 627 od km 91+447 do km 92+027 w Gminie Sokółów Podlaski			
NAZWA RYSUNKU		NR RYSUNKU	
Projektowana stała organizacja ruchu		4.4	
FUNKCJA	IMIE I NAZWISKO / UPRAWNIENIA	PODPIS	
Projektant	mgr inż. Artur Łomański LUB/0002/PBD/16 w specjalności inżynierskiej drogowej		
Opracował	inż. Piotr Szostak		
STADIUM	DATA	BRANŻA	SKALA
Projekt organizacji ruchu	10.2020	Inżynieria ruchu	1:500
		STRONA	
		1	

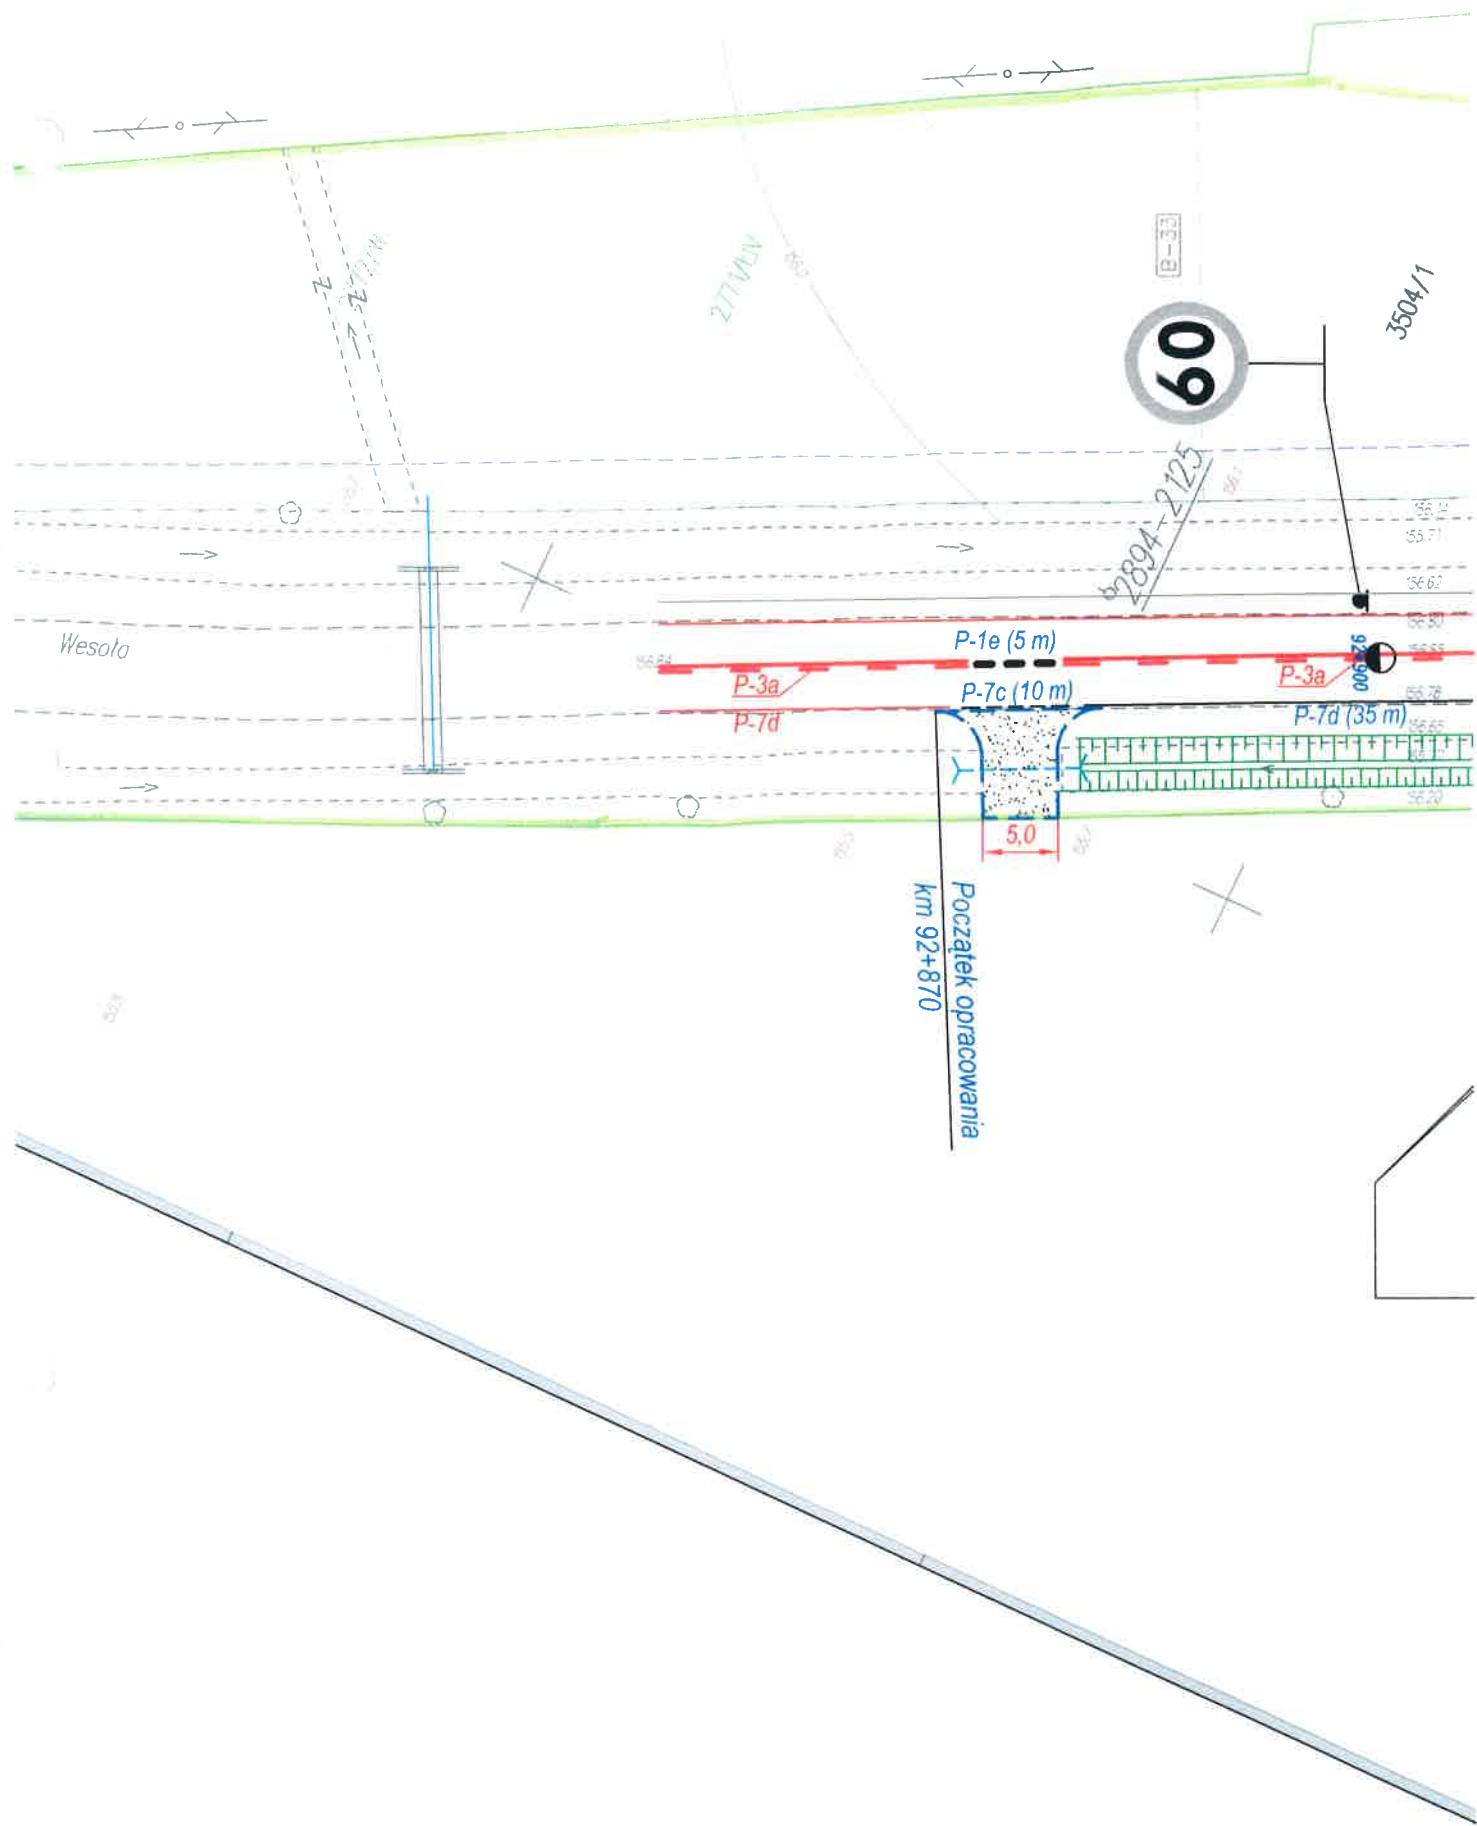

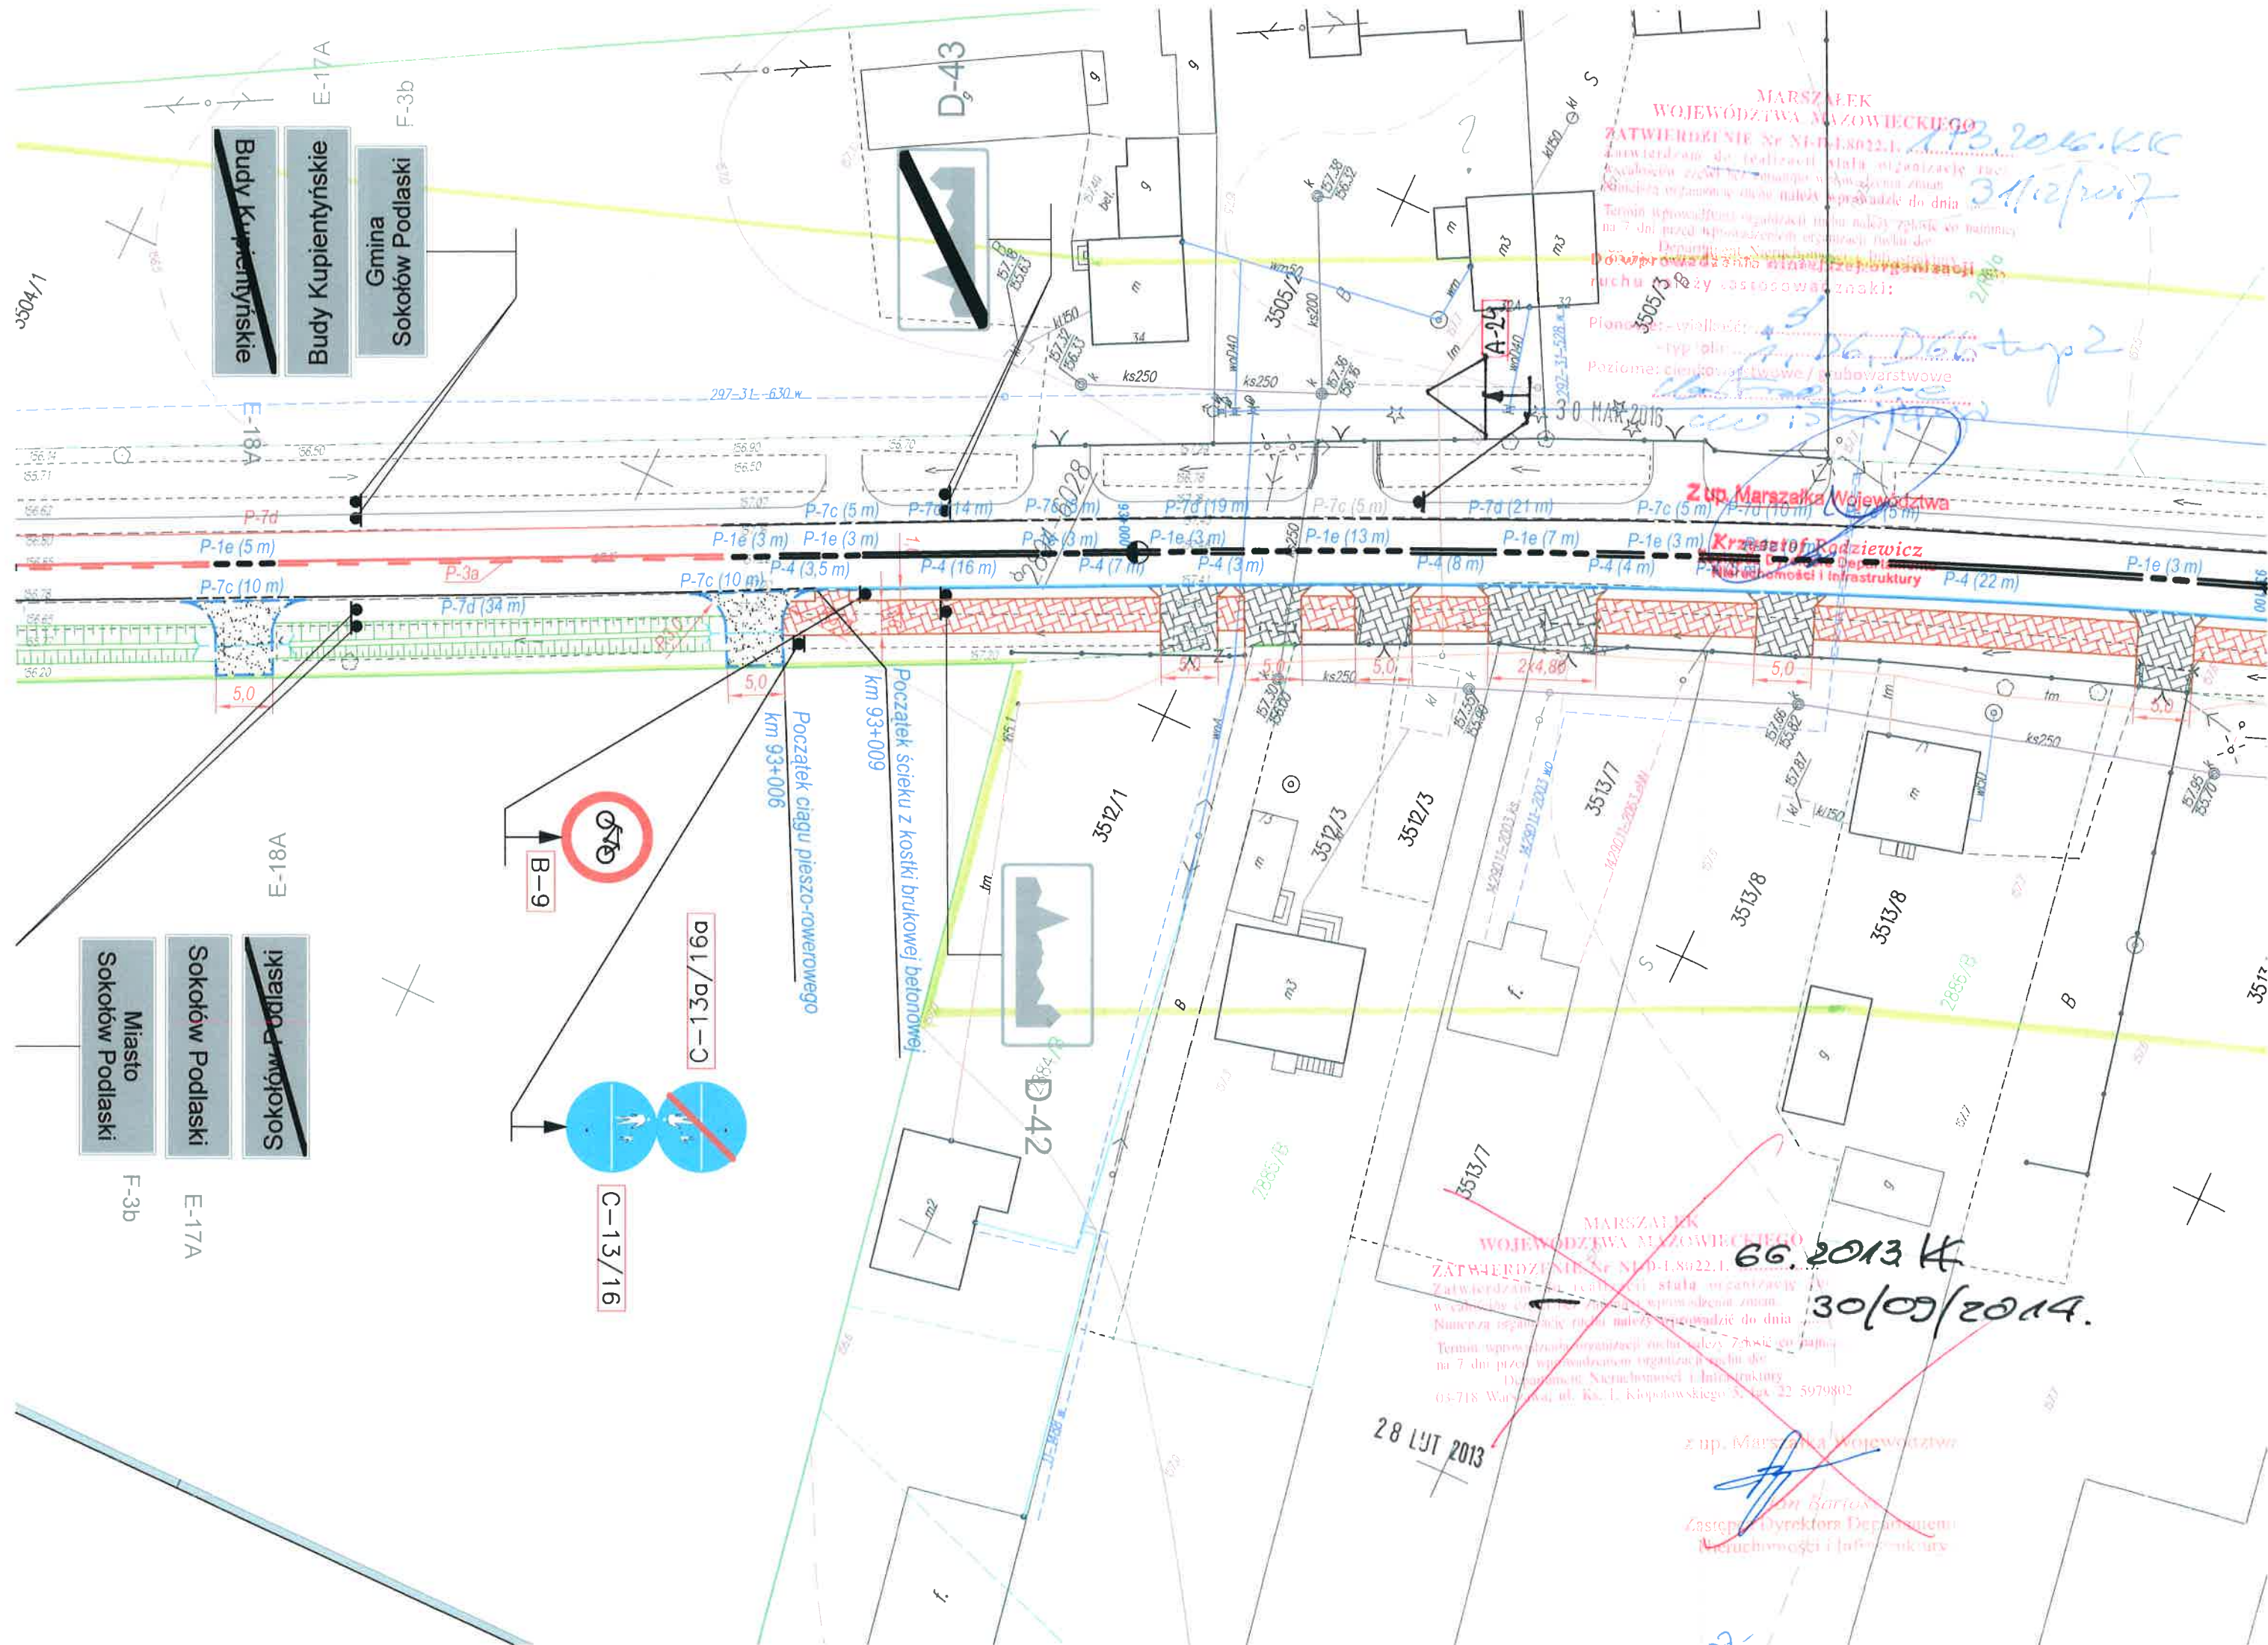

MARSZAŁEK
WOJEWÓDZTWA MAZOWIECKIEGO
ZATWIERDZENIE Nr NI-D-18022.1
Zatwierdzam do realizacji stałą organizację ruchu
w całości w tym: stałą organizację ruchu.
Niniejszą organizację ruchu należy wprowadzić do dnia
Termin wprowadzenia organizacji ruchu należy zgłosić co najmniej
na 7 dni przed wprowadzeniem organizacji ruchu do:
Departamentu Nieruchomości i Infrastruktury
03-718 Warszawa, ul. Łysy 1, kłopotowskiego 5, fax 22 5979802
03-718 Warszawa, ul. Łysy 1, kłopotowskiego 5, fax 22 5979802
Wprowadzenie niniejszej organizacji
ruchu należy zastosować znaki;

Pionowe: - wielkość: 100
- typ folii: D6, D6b - typ 2
Poziome: cienkie graniczne / grubowarstwowe


Z. up. Marszałka Województwa

Krzysztof Rodziejewicz
Zastępca Dyrektora Departamentu
Nieruchomości i Infrastruktury


MARSZAŁEK
WOJEWÓDZTWA MAZOWIECKIEGO

ZATWIERDZENIE Nr NI-D-18022.1
Zatwierdzam do realizacji stałą organizację ruchu
w całości w tym: stałą organizację ruchu.
Niniejszą organizację ruchu należy wprowadzić do dnia
Termin wprowadzenia organizacji ruchu należy zgłosić co najmniej
na 7 dni przed wprowadzeniem organizacji ruchu do:
Departamentu Nieruchomości i Infrastruktury
03-718 Warszawa, ul. Łysy 1, kłopotowskiego 5, fax 22 5979802

28 LUT 2013

Z. up. Marszałka Województwa

Michał Bartosz
Zastępca Dyrektora Departamentu
Nieruchomości i Infrastruktury

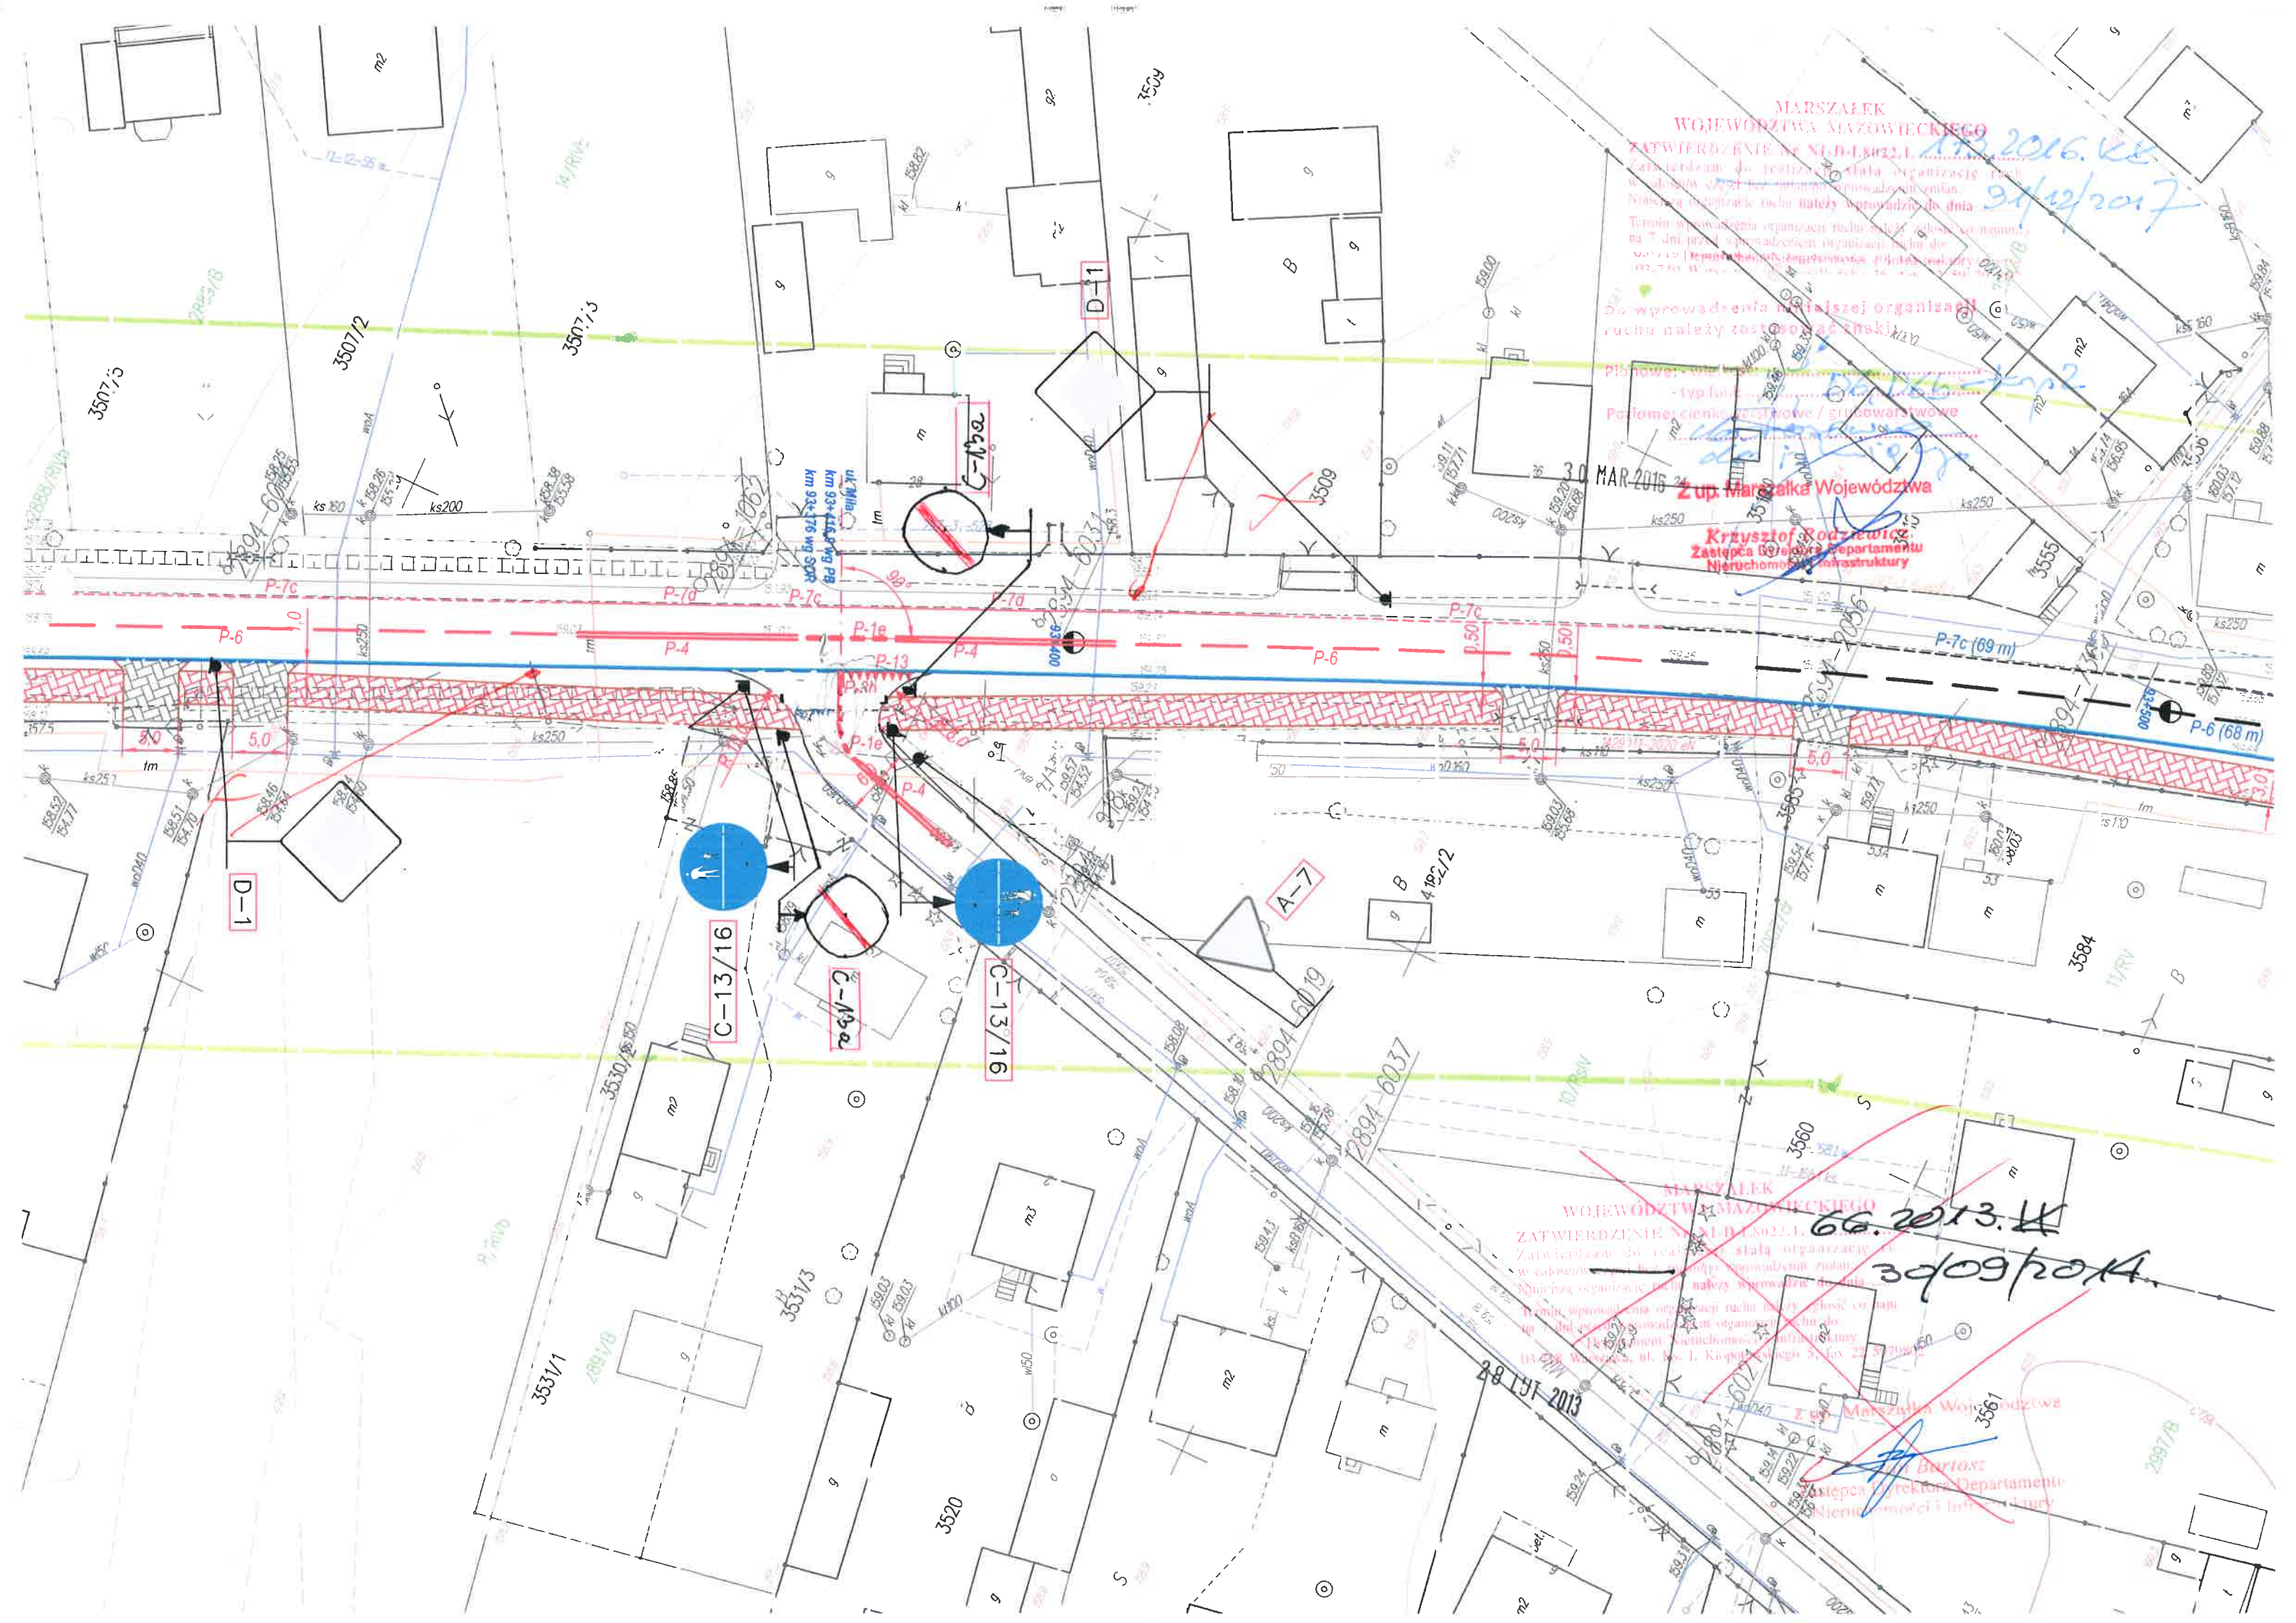

MARSZAŁEK
WOJEWÓDZTWA MAZOWIECKIEGO

ZATWIERDZENIE Nr NI-D-18022.1.


Do wprowadzenia niniejszej organizacji ruchu należy zastosować znaki:


Z up. Marszałka Województwa
Krzysztof Godziewicz
Zastępca Dyrektora Departamentu
Nieruchomości i Infrastruktury

MARSZAŁEK
WOJEWÓDZTWA MAZOWIECKIEGO

ZATWIERDZENIE Nr NI-D-18022.1.


Do wprowadzenia niniejszej organizacji ruchu należy zastosować znaki:

30/09/2014
Z up. Marszałka Województwa
Bartosz
Zastępca Dyrektora Departamentu
Nieruchomości i Infrastruktury

